


ΟΡΙΖΟΝΤΙΑ ΤΟΜΗ Α'-Α'

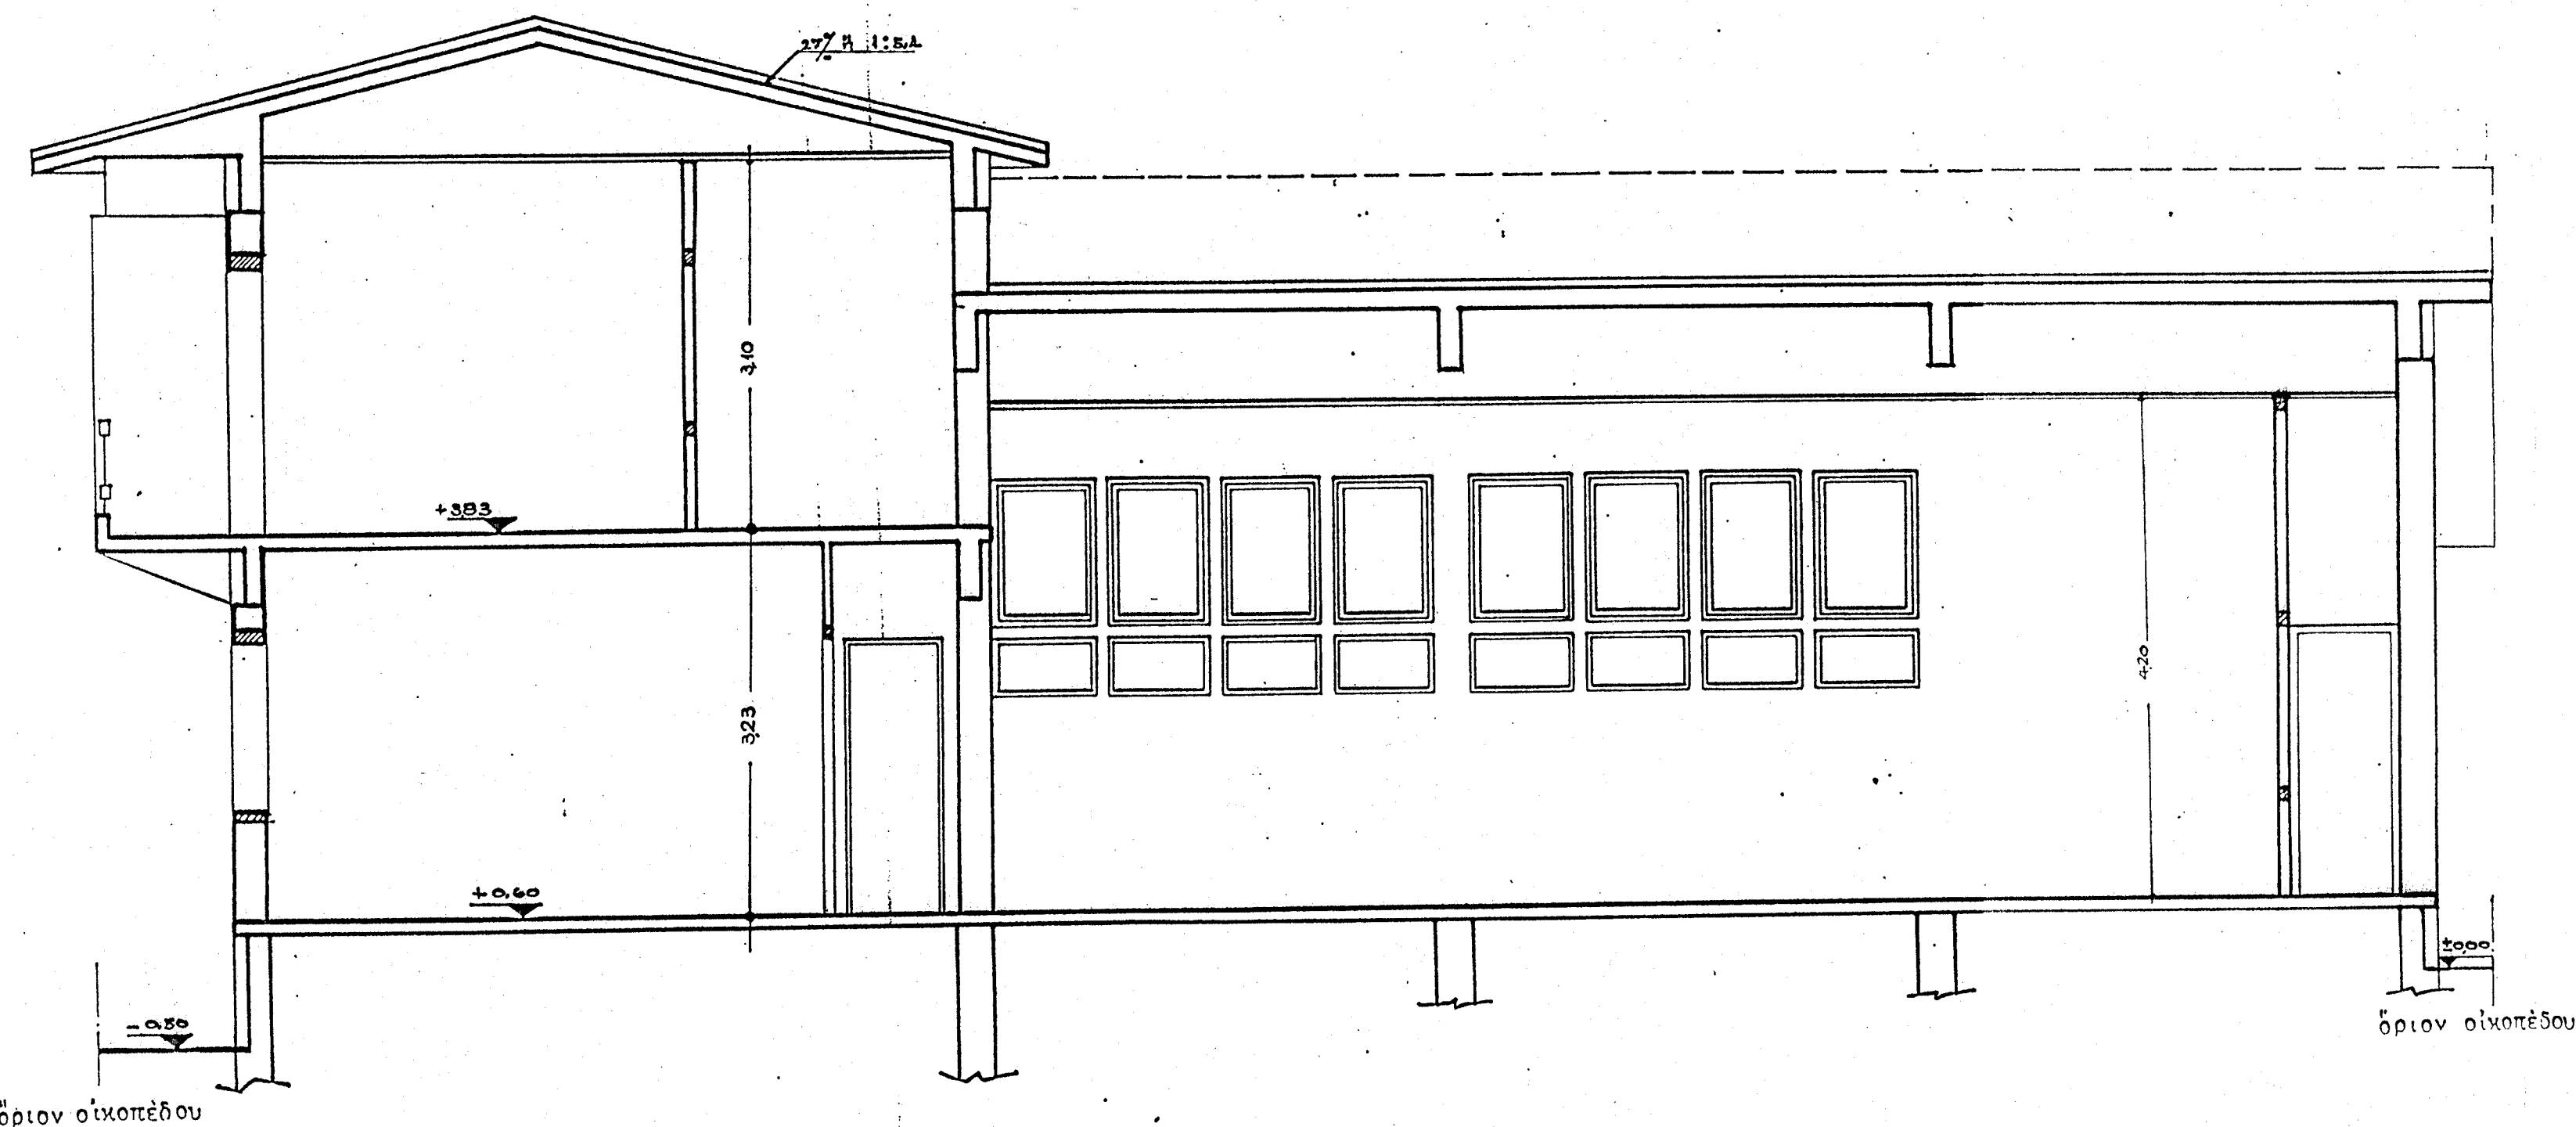

ΚΑΘΕΤΟΣ ΤΟΜΗ Β'-Β'

ΥΠΟΥΡΓΕΙΟΝ ΔΙΚΑΙΟΣΥΝΗΣ
Δ/ΝΣΙΣ ΕΙΔ. ΤΕΧΝ. ΥΠΗΡΕΣΩΝ
ΥΠΗΡΕΣΙΑ ΑΡΧΙΤΕΚΤΟΝΙΚΗ
ΤΟΜΑΙ ΕΙΡΗΝΟΔΙΚΕΙΑΚΟΥ ΚΑΤΑΣΤΗ
ΜΑΤΟΣ Π Ω Γ Ω Ν Ι Ο Υ

ΣΧΕΔΙΟΝ ΥΠ' ΑΡΙΘΜ. 4

ΚΛΙΜΑΞ 1:50

Αθήναι 12 Ιουλίου 1971

Η Σχεδιάσα

N. M. K.
N. Μπακοπούλου

Η Συντάξασα

Αρχιτέκτων
A. M.
Α. Ματσανά


ΕΘΕΩΡΗΘΗ
Ο Διευθυντής ΕΙΤΥΑ

I. M.
I. Μερκούρης

ΕΘΕΩΡΗΘΗ
Διὰ τὸ συμφωνῶν
Ο Γενικός Διευ/τής Διοικ. Δι/ν/ης

S. M.
S. Μπαράς

ΣΥΜΒΟΥΛΙΟΝ ΔΙΟΙΚΗΣΕΩΣ ΕΡΓΩΝ
ΤΕΧΝΙΚΑ ΚΑΤΑΣΤΗΜΑΤΑ
Εισήχθη τὸν 22.7.71
Συνεδρίαση τὸν 22.7.71
Ἐν ὅλῳ
Ἡμερομηνία 22.7.71
Πρωτ. 1203

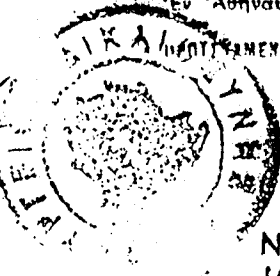

ΝΙΚ. ΚΥΡΙΟΥ
Αρχιτέκτων Μητρώο