



1.- ΕΜΒΑΔΟΝ ΟΙΚΟΠΕΔΟΥ  
ΜΕ ΣΤΟΙΧΕΙΑ Α,Β,Γ,Δ,Ε,Ζ,Η,Θ,Ι,Α' = 870.68 Μ<sup>2</sup>

2.- ΟΡΟΙ ΔΟΜΗΣΗΣ (Π.Δ. 24-4-85 ΦΕΚ 181 Δ' και Π.Δ. 14-2-87 ΦΕΚ 133 Δ')  
Αποφ. Νομάρχη Ιωαννίνων 965/88 και 20/89

ΑΡΤΙΟΤΗΤΑ 500.00 Μ<sup>2</sup>, κατά παρέκκλιση είναι άρτια ως έχουν τα προϋφιστάμενα  
Της 3-5-85  
Για τα νεοεντασσόμενα αρτιότητας = 1000,00 Μ<sup>2</sup> (Απόφ. Νομάρχη 80/93)  
ΚΑΛΥΨΗ 70%  
ΜΕΓ. ΥΨΟΣ 7,50 Μ  
ΟΡΟΦΟΙ 2  
ΔΟΜΗΣΗ 0 - 100 Μ<sup>2</sup> α.δ = 1,6  
100 - 200 Μ<sup>2</sup> α = 0,8  
200 - 300 Μ<sup>2</sup> α = 0,6  
για τα πέραν των 300 Μ<sup>2</sup> α = 0,4  
Μέγιστη επιφάνεια ορόφων 400,00 Μ<sup>2</sup>  
Βεβαίωση

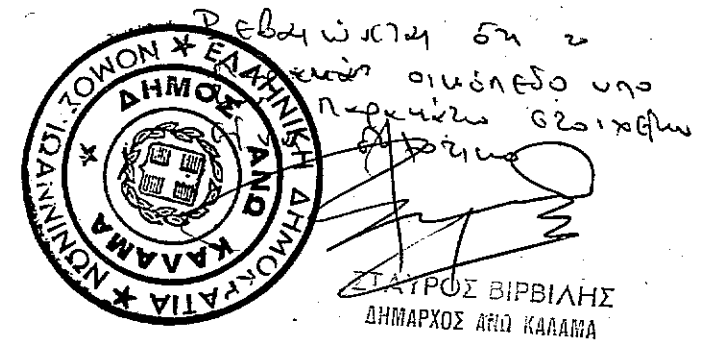

ΣΥΝΤΕΤΑΓΜΕΝΕΣ ΣΗΜΕΙΩΝ			ΜΗΚΗ ΠΛΕΥΡΩΝ	
Σημείο	X	Y	ΑΒ = 15.02 μ.	
Σ	0.00	0.00	ΒΓ = 16.40 μ.	
Α	19.14	-14.15	ΓΔ = 28.74 μ.	
Β	12.22	-0.81	ΔΕ = 12.19 μ.	
Γ	0.34	10.49	ΕΖ = 25.65 μ.	
Δ	-20.41	30.38	ΖΗ = 11.85 μ.	
Ε	-29.69	22.48	ΗΘ = 14.84 μ.	
Ζ	-13.49	2.59	ΘΙ = 14.55 μ.	
Η	-12.08	-9.18	ΙΑ = 13.09 μ.	
Θ	2.66	-7.44	Ε.οικοπ. ΑΒΓΔΕΖΗΘΙΑ = 870.68 μ <sup>2</sup>	
Ι	7.98	-20.99		

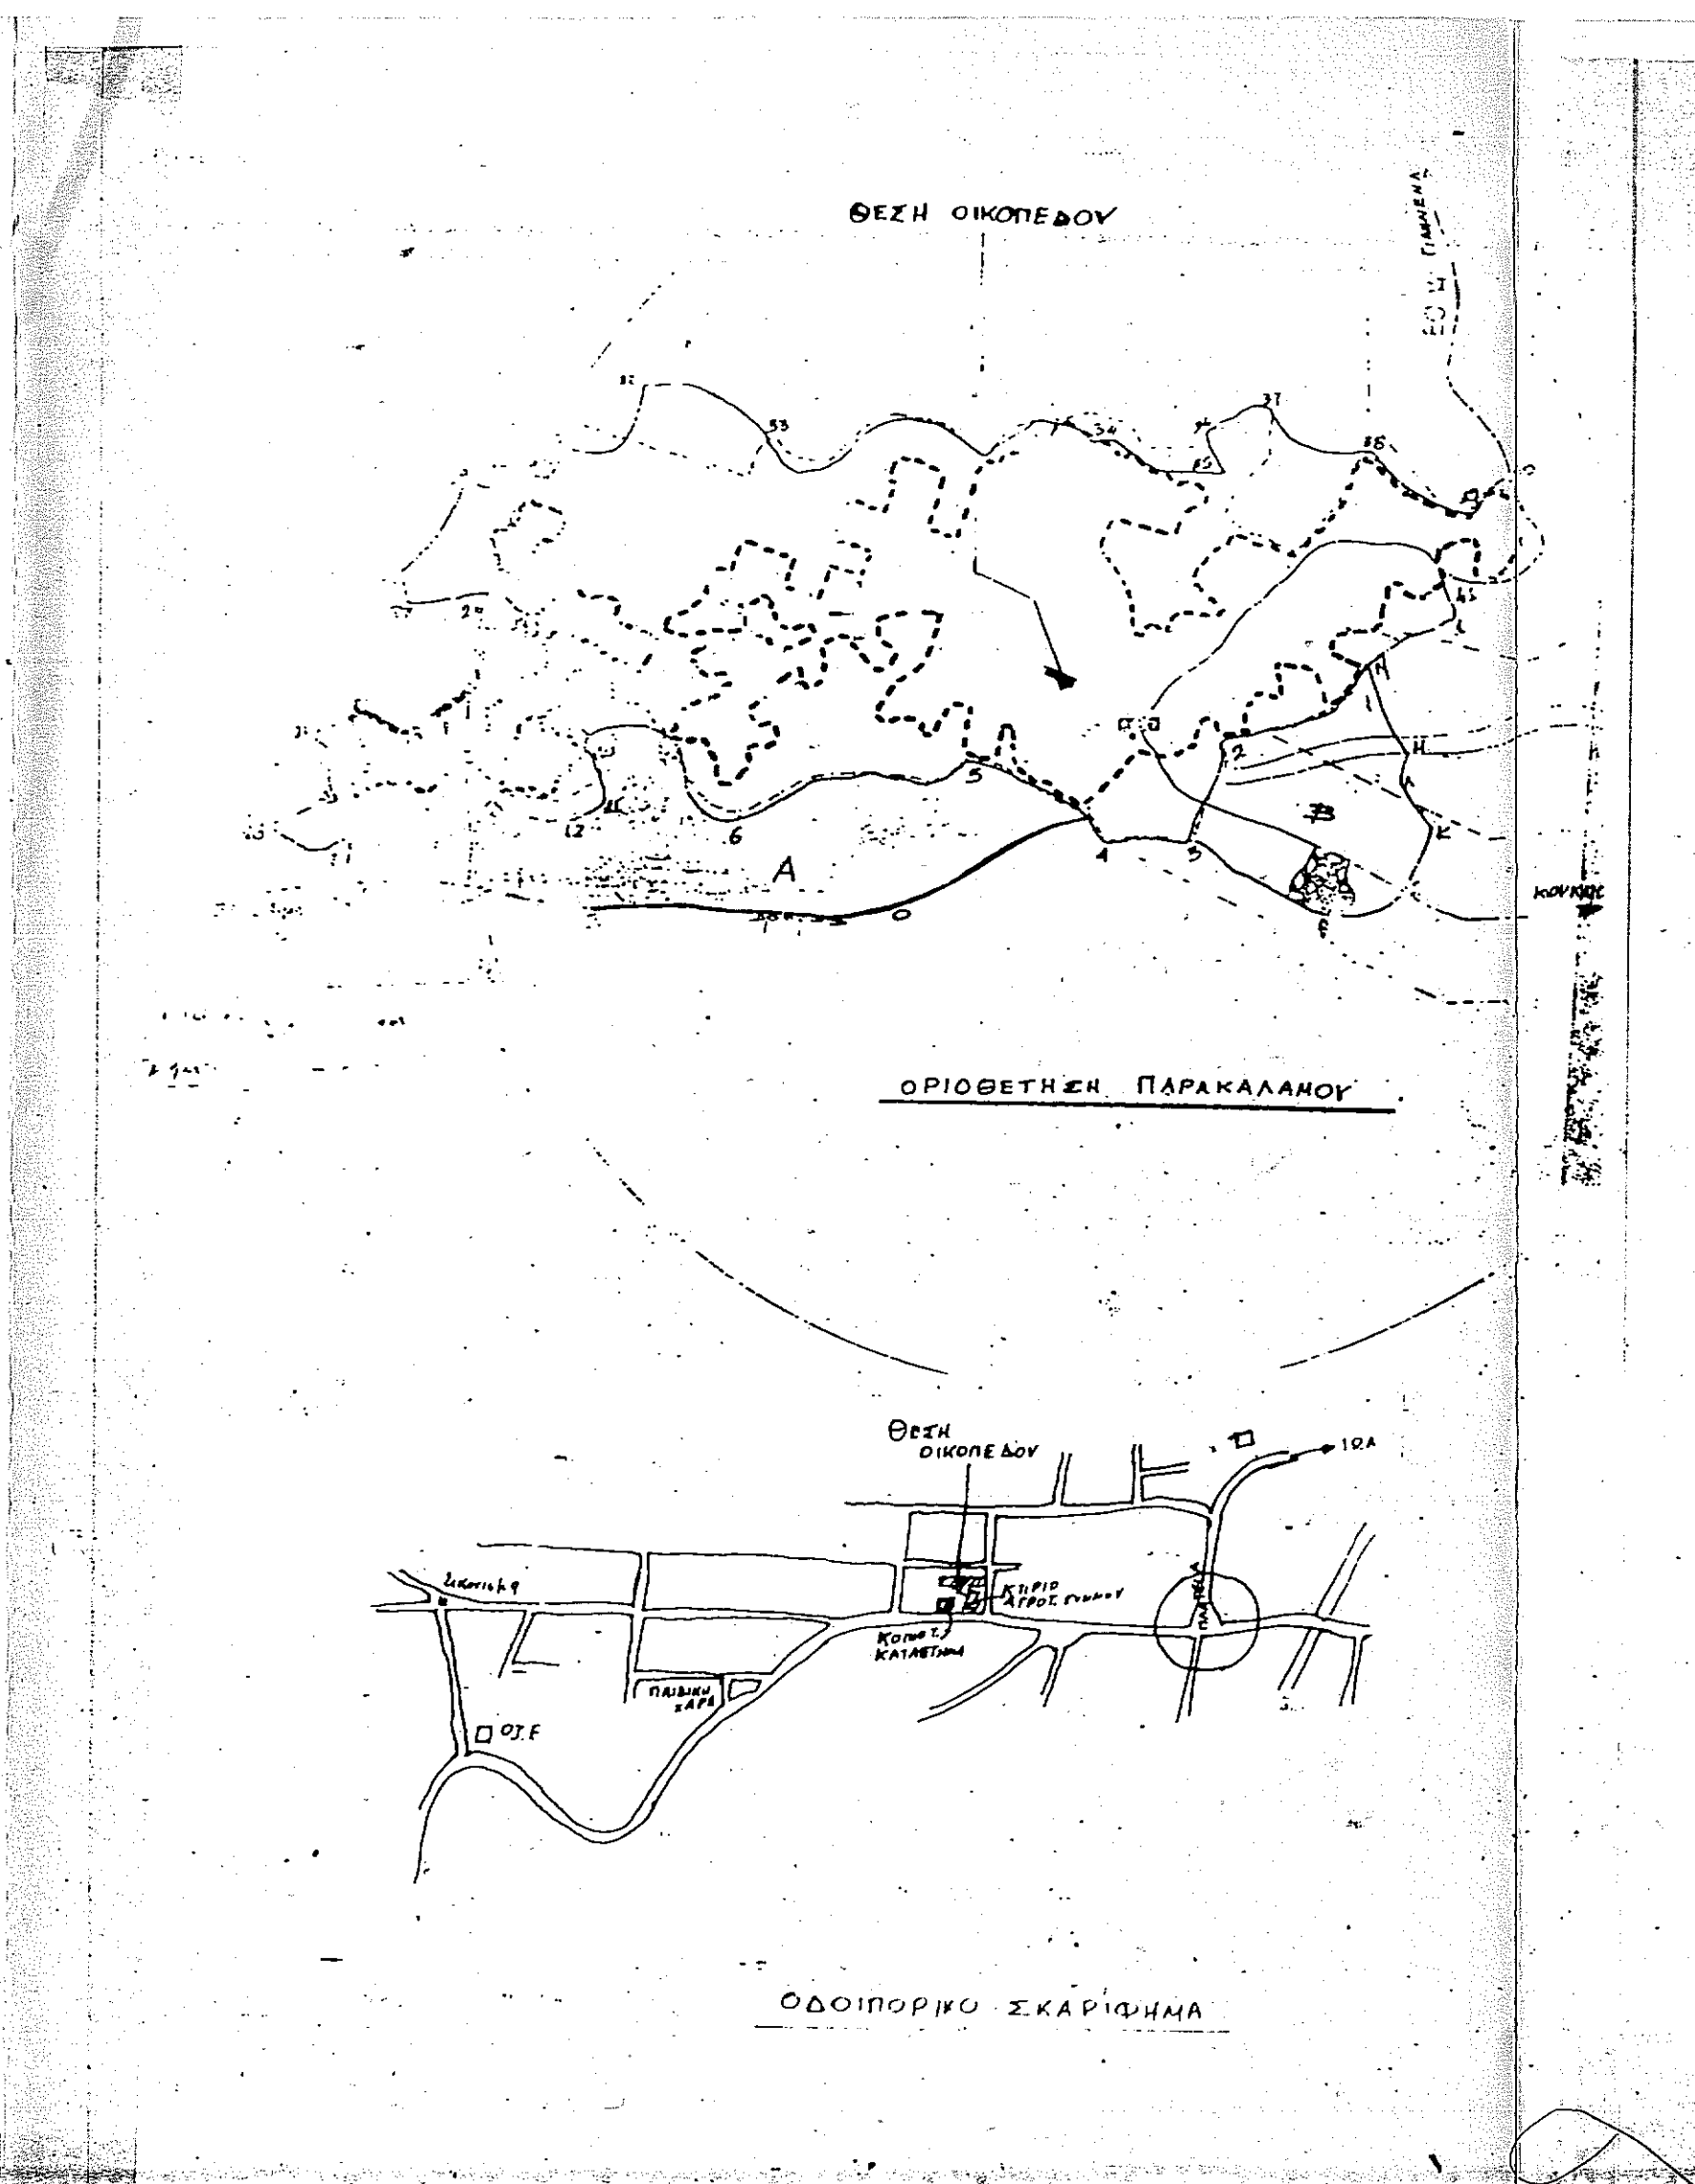

ΕΡΓΟΔΟΤΗΣ	ΔΗΜΟΣ ΑΝΩ ΚΑΛΑΜΑ	
ΕΡΓΟ	ΚΕΝΤΡΟ ΠΟΛΥΔΡΑΣΤΗΡΙΟΤΗΤΩΝ ΔΗΜΟΥ ΑΝΩ ΚΑΛΑΜΑΣ ΕΛΕΓΧΟΥ (Π.Δ. 8/13-7-93 ΦΕΚ 785 Δ' άρθρο 5) Ελέγχθηκε από τον Νομάρχη	
ΘΕΣΗ	ΠΑΡΑΚΑΛΑΜΟΣ 6 ΦΕΒ. 2004	
ΜΕΛΕΤΗΤΕΣ	ΤΥΔΚ	ΝΙΚ. ΜΙΛΙΩΝΙΔΗΣ
ΘΕΜΑ ΣΧΕΔΙΟΥ	ΤΟΠΟΓΡΑΦΙΚΟ ΔΙΑΓΡΑΜΜΑ	ΑΡΙΘΜΟΣ ΣΧΕΔΙΟΥ Α1
ΚΛΙΜΑΚΑ	1:200	
ΧΡΟΝΟΣ ΜΕΛΕΤΗΣ	ΑΠΡΙΛΙΟΣ 2002	
ΥΠΟΓΡΑΦΗ	ΣΦΡΑΓΙΔΑ	
ΘΩΤΙΝΗ ΚΙΤΣΑΤΗ-ΚΟΚΚΙΝΟΥ ΑΡΧΙΤΕΚΤΟΝ ΜΗΧ/ΚΟΣ ΤΥΔΚ		
ΘΕΩΡΗΘΗΚΕ ΙΩΑΝΝΙΝΑ Ο ΠΡΟΣΤΑΤΕΥΟΜΕΝΟΣ ΤΥΔΚ		
ΙΩΑΝΝΗΣ ΤΣΙΠΗΡΑΣ ΤΟΠΟΓΡΑΦΟΣ ΜΗΧΑΝΙΚΟΣ		