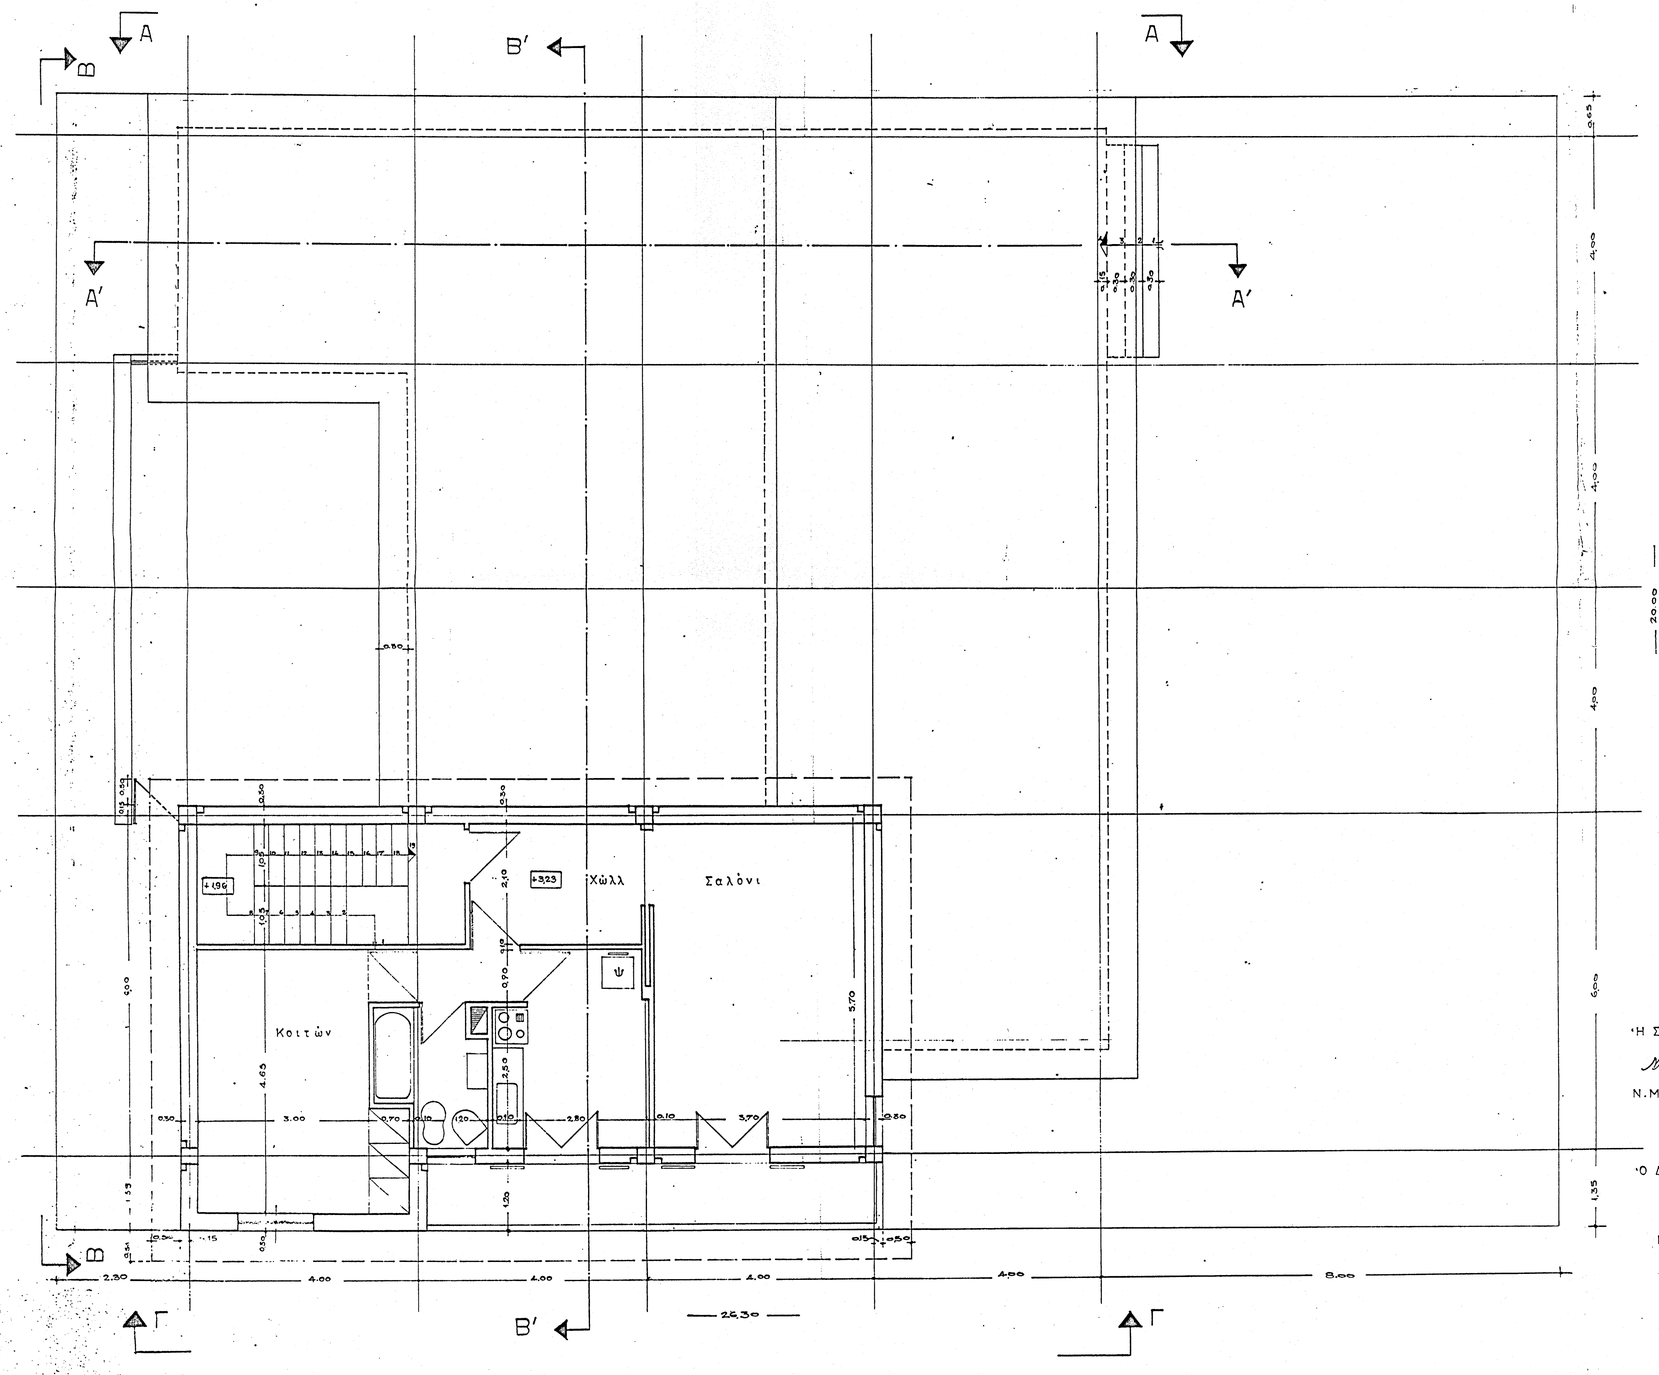

ΥΠΟΥΡΓΕΙΟΝ ΔΙΚΑΙΟΣΥΝΗΣ
Δ ΝΣΙΣ ΕΙΔ ΤΕΧΝ ΥΠΗΡΕΣΙΩΝ
ΥΠΗΡΕΣΙΑ ΑΡΧΙΤΕΚΤΟΝΙΚΗ

ΚΑΤΟΨΙΣ ΟΡΟΦΟΥ ΕΙΡΗΝΟΔΙΚΕΙΑΚΟΥ
ΚΑΤΑΣΤΗΜΑΤΟΣ Π Ω Γ Ω Ν Ι Ο Υ

ΣΧΕΔΙΟΝ ΥΠ' ΑΡΙΘΜ. (2)

ΚΛΙΜΑΞ 1:50

Ἀθῆναι 12 Ἰουλίου 1971

Ἡ Σχεδιάσασα
Ν. Μπακοπούλου

Ἡ Συντάξασα
Ἀρχιτέκτων
Α. Ματανᾶ

ΕΘΕΩΡΗΘΗ
Ὁ Διευθυντής Ε.Τ.Υ.Υ.Δ.
Ι. Μερκούρης

ΕΘΕΩΡΗΘΗ
Διὰ τὸ σύμφωνον
Ὁ Γενικός Διευ/τής Διοικ. Δικ/νης
Σ. Μπάρας

ΣΥΜΒΟΥΛΙΟΝ ΔΗΜΟΣΙΩΝ ΕΡΓΩΝ
ΤΜΗΜΑ ΜΕΛΕΤΩΝ
Εἰσήχθη τὴν 22.7.71
Συνεζητήθη τὴν αὐθημερον
Ἠκυρώθη: Ἐν ὅλῳ / Ἐν μέρει / Ἐν κρίσει / Ἐν ὅλῳ / Ἐν μέρει
Πρόξις 1203

ΑΠΟΦΑΣΚΟΣ ΥΠΟΥΡΓΕΙΟΥ ΔΙΚΑΙΟΣΥΝΗΣ
Ἐξ ἀπόφασιν τῆς 29/71 1971
Ἐπιστάτης Ε.Τ.Υ.Υ.Δ.
ΝΙΚ. ΚΥΡΙΟΥ
Ἀρχιτέκτων Μηχ/κός