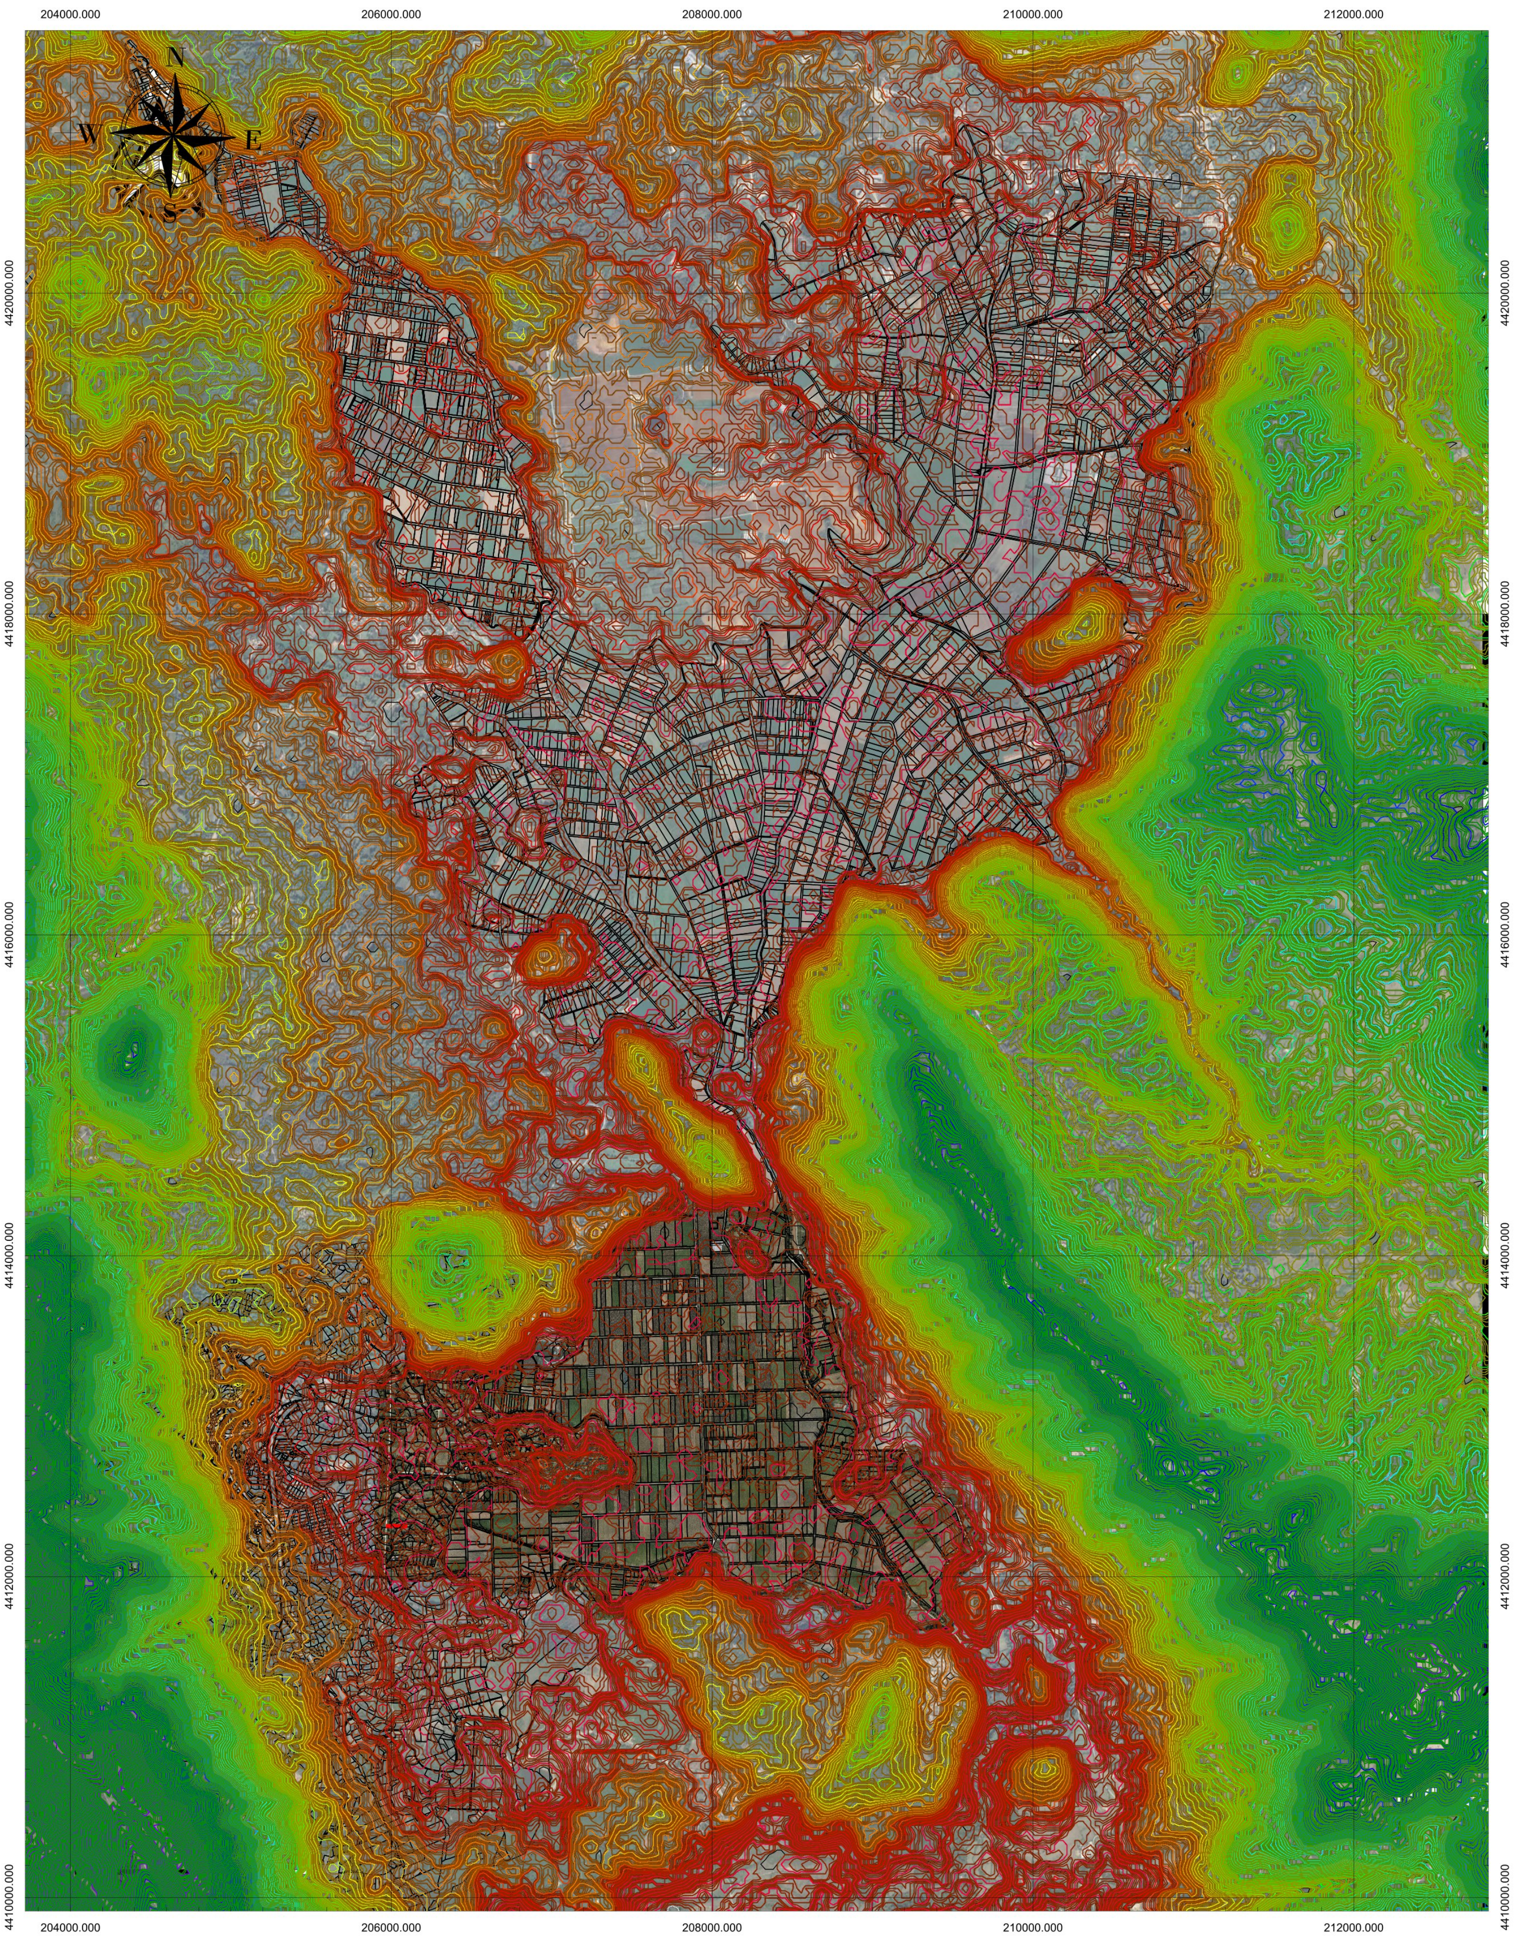
204000.000
206000.000
208000.000
210000.000
212000.000
4420000.000
4418000.000
4416000.000
4414000.000
4412000.000
4410000.000
N
W
E
S


ΤΕΜΑΧΙΑ ΔΙΑΝΟΜΩΝ ΔΗΜΟΤΙΚΩΝ ΕΝΟΤΗΤΩΝ ΑΝΩ ΚΑΛΑΜΑ ΚΑΙ ΚΑΛΠΑΚΙΟΥ
Β
500 στρ.
80 στρ.
4850000
4835000
2290000
2295000
ΥΠΟΜΝΗΜΑ
ΟΔΙΚΟ ΔΙΚΤΥΟ
B.E.O.
Δ.Ε.Ο.
Δ.ΕΠ.Δ.
ΔΗΜ.ΟΔ.
Π.ΕΠ.Δ.
T.E.O
ΟΡΙΑ ΟΙΚΙΣΜΩΝ
ΟΡΙΑ ΔΙΑΝΟΜΩΝ
20_ARETI
20_CHRYSORRACHI
20_DOLIANA
20_DOLIANA_PARAKALAMOS_SITARIA
20_ELAFOTOPOS
20_K_PEDINA
20_K_RAVENIA
20_KATARAKTIS_GLYZIANI
20_KOYKLIOI
20_KRYONERI
20_LIMNI
20_MAZARAKI
20_MONI_VELLAS
20_PARAKALAMOS
20_REPETISTI
20_VRONTISMENI
ΤΕΜΑΧΙΑ ΔΙΑΝΟΜΩΝ
OpenStreetMap
ΣΥΣΤΗΜΑ ΑΝΑΦΟΡΑΣ
EPSG:3857 -- WGS84 Web Mercator
0
600
1200
Meters

Project Analysis

"Design - Construction - Consulting Engineering services"

ΕΡΓΟΔΟΤΗΣ:

ΔΗΜΟΣ ΠΩΓΩΝΙΟΥ

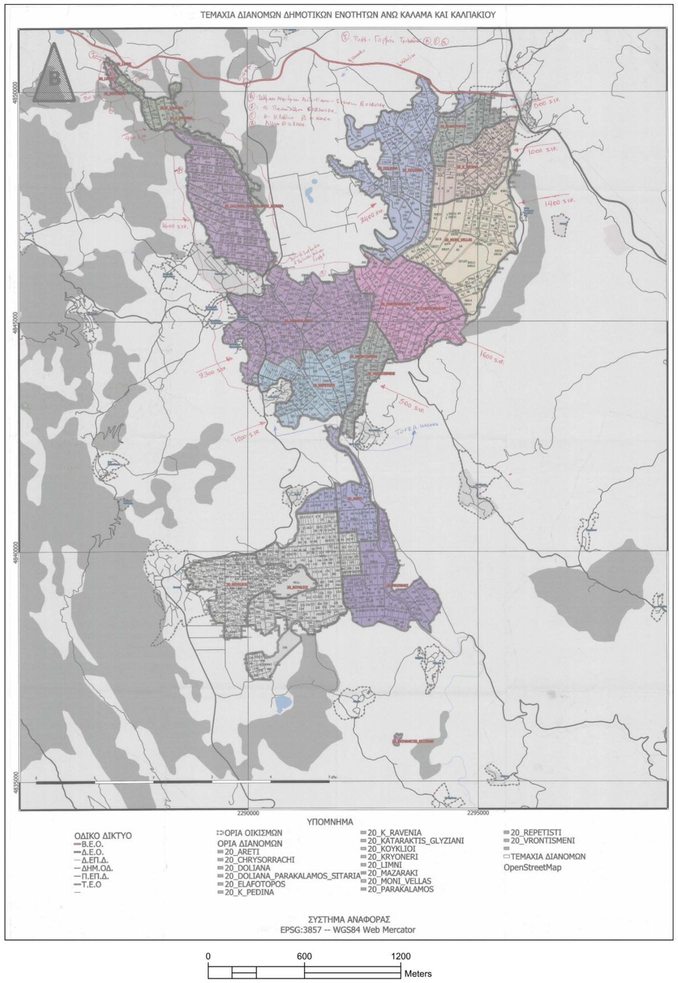ΕΡΓΟ:

ΑΡΔΕΥΤΙΚΟ ΔΙΚΤΥΟ ΑΝΑΔΑΣΜΟΥ ΔΗΜΟΥ ΠΩΓΩΝΙΟΥ

ΜΕΛΕΤΗΤΗΣ:

PROJECT ANALYSIS I.K.E.

ΜΕΛΕΤΕΣ - ΚΑΤΑΣΚΕΥΕΣ - ΣΥΜΒΟΥΛΟΙ ΜΗΧΑΝΙΚΟΙ
ΣΑΛΑΜΑΓΚΑ 4, 453 32 ΙΩΑΝΝΙΝΑ, Τηλ.: 26510-64490, e-mail: info@project-analysis.gr

ΘΕΣΗ ΕΡΓΟΥ:

ΑΝΑΔΑΣΜΟΙ
ΔΗΜΟΥ ΠΩΓΩΝΙΟΥ,
ΝΟΜΟΥ ΙΩΑΝΝΙΝΩΝ

ΜΕΛΕΤΗ:

ΥΨΟΜΕΤΡΙΚΗ ΑΠΟΤΥΠΩΣΗ ΚΑΙ ΕΦΑΡΜΟΓΗ ΤΟΥ ΑΝΑΔΑΣΜΟΥ

ΤΙΤΛΟΣ ΣΧΕΔΙΟΥ:

ΤΟΠΟΓΡΑΦΙΚΟ ΔΙΑΓΡΑΜΜΑ

Σχεδιάστηκε	Μελετήθηκε	Ελέγχθηκε	Αρ. Σχεδίου
Φ. ΕΥΑΓΓΕΛΟΥ	Β. ΑΛΕΞΙΟΥ	Δ. ΚΟΛΙΑΣ	ΡΣ1

ΣΦΡΑΓΙΔΑ / ΥΠΟΓΡΑΦΗ:

PROJECT ANALYSIS I.K.E.
ΤΕΧΝΙΚΗ ΕΤΑΙΡΕΙΑ
ΜΕΛΕΤΕΣ - ΚΑΤΑΣΚΕΥΕΣ - ΣΥΜΒΟΥΛΟΙ ΜΗΧΑΝΙΚΟΙ
ΣΑΛΑΜΑΓΚΑ 4, ΙΩΑΝΝΙΝΑ, Τ.Κ. 45332
ΤΗΛ. 2651064490 ΚΙΝ:6937301395 - 6947824918
website: project-analysis.gr - email: info@project-analysis.gr
ΑΦΜ : 801140623 ΔΟΥ : ΙΩΑΝΝΙΝΩΝ
Α.Μ. ΤΕΕ: 19602,ΑΡΙΘΜΟΣ Γ.Ε.ΜΗ.: 150031829000

Κωδικός Έργου
ΤΔ0001

Κλίμακα
1:2000

Ημερομηνία
03.2024