Κωδικός Φύλλου:
2100-44337/5

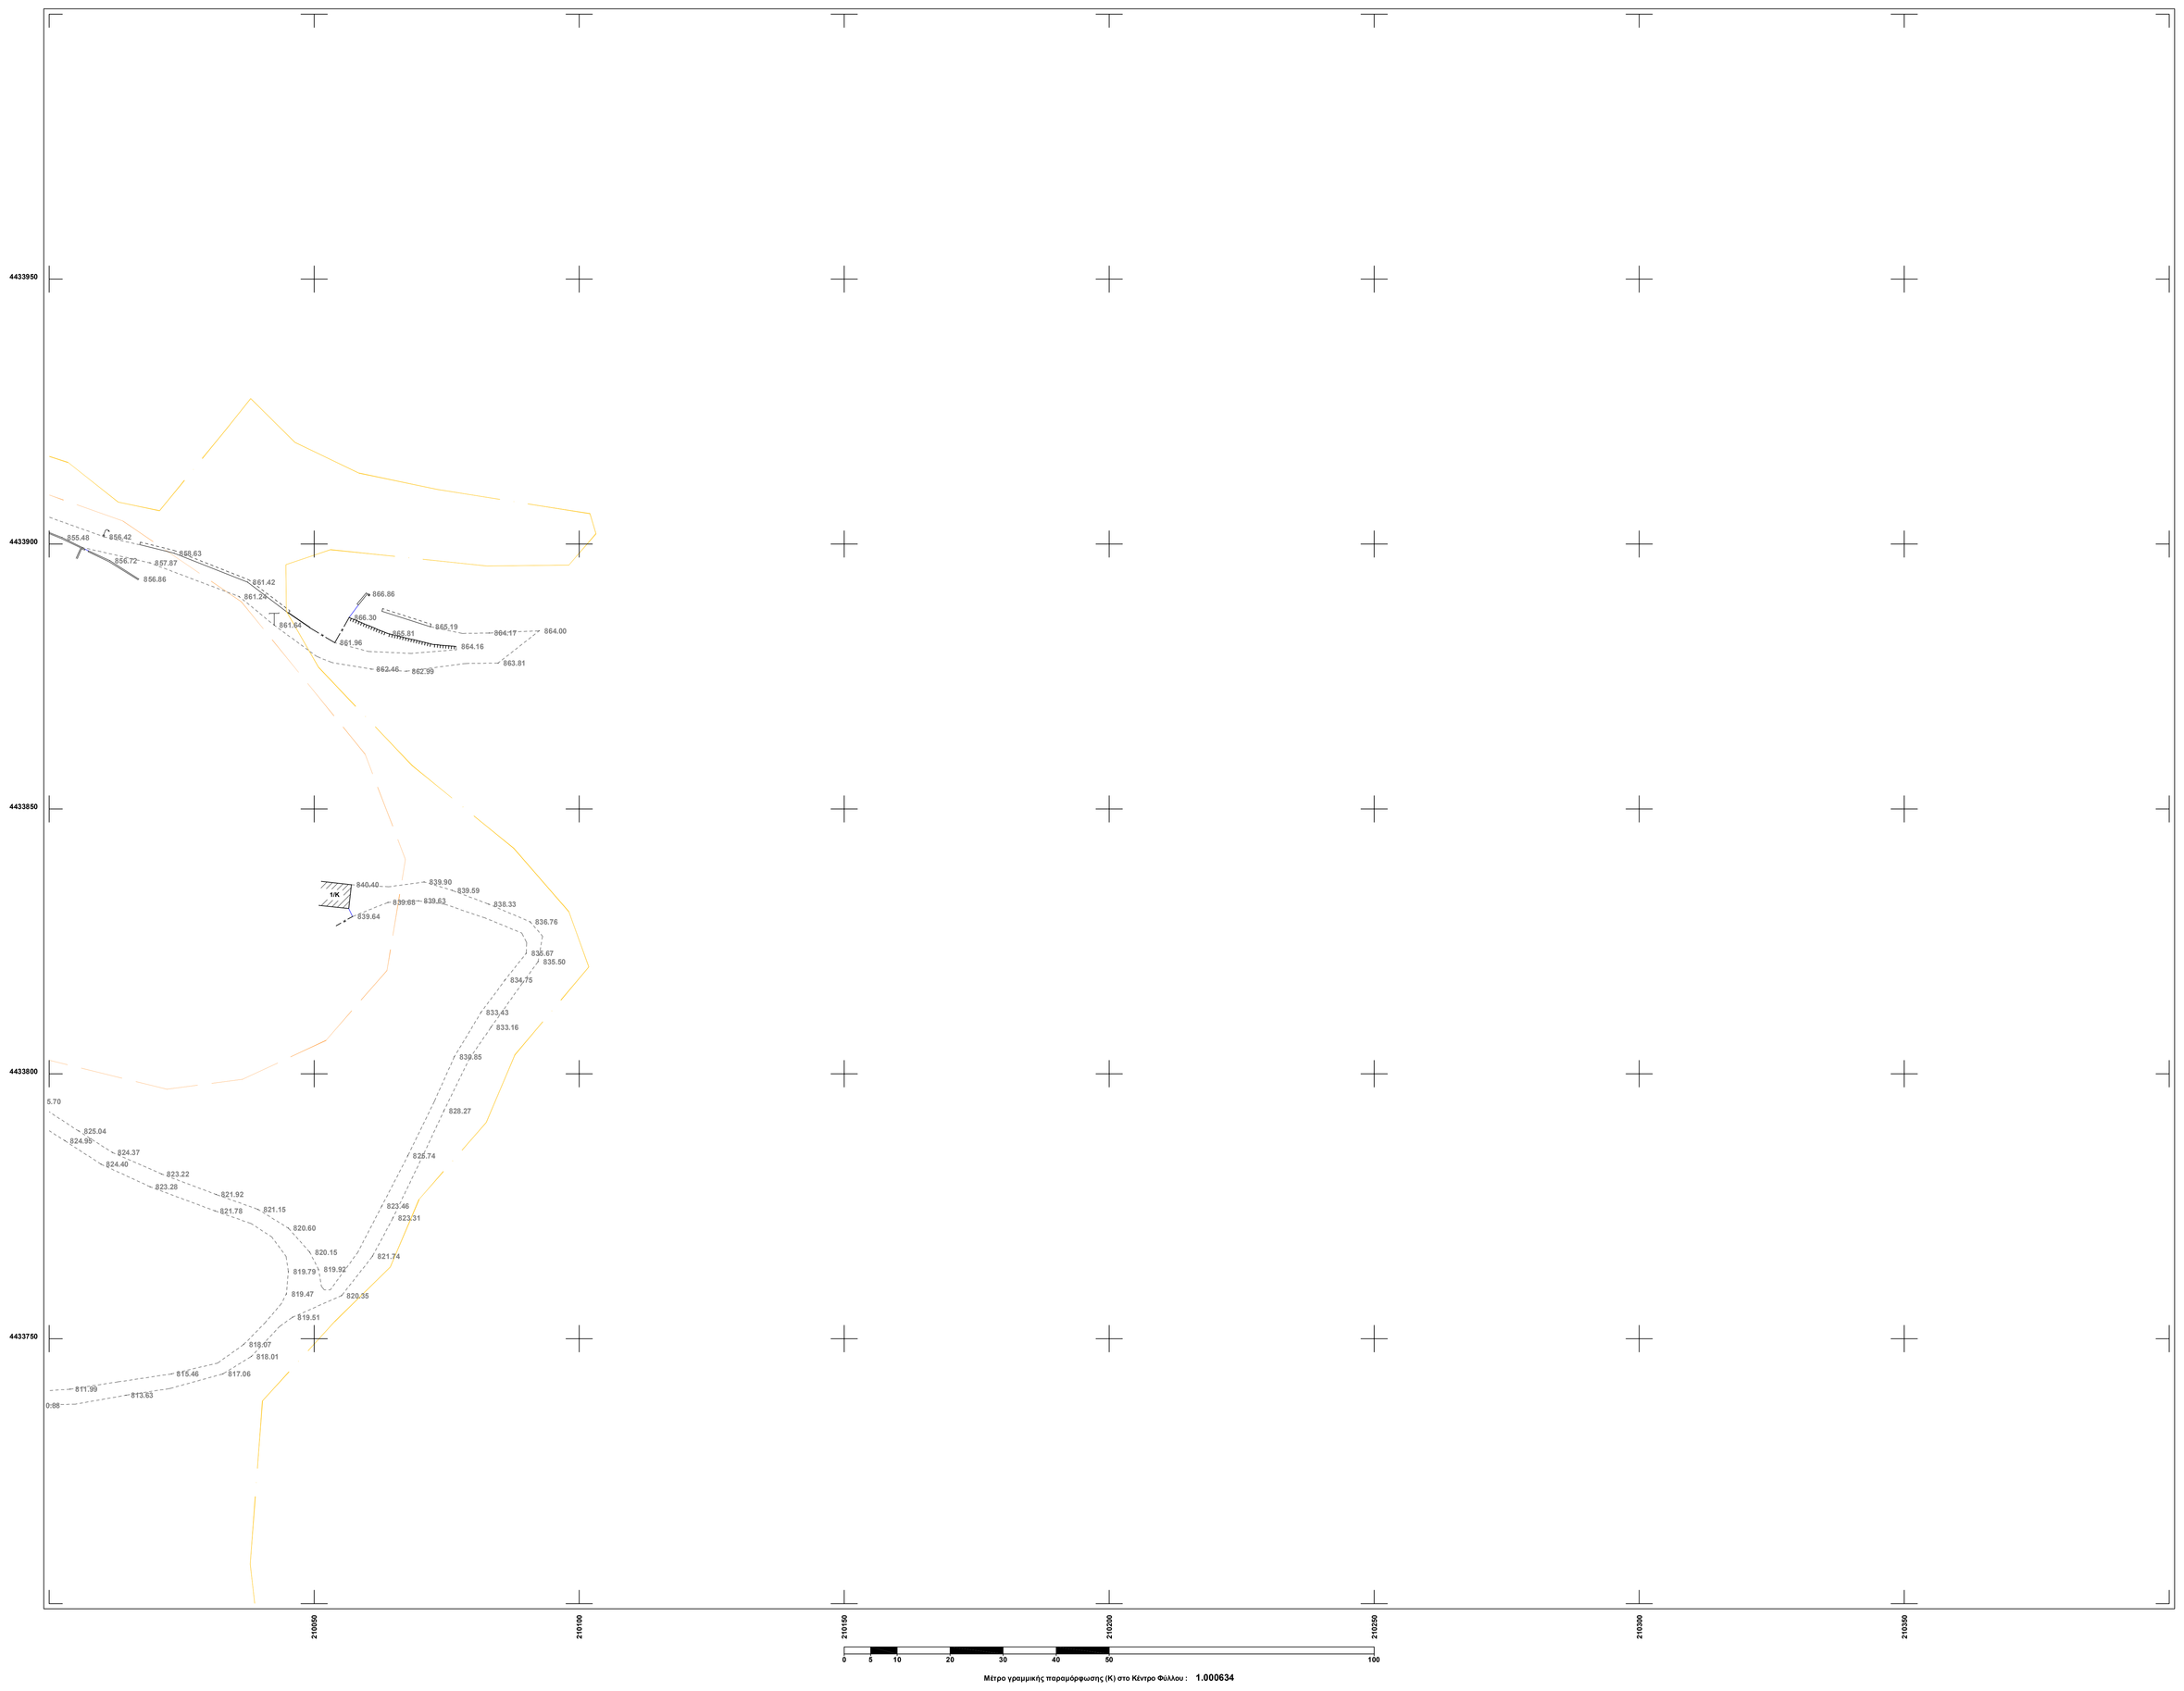

Μέτρα γραμμικής παραμόρφωσης (R) στο Κέντρο Φύλλου : **1.000634**

ΥΠΟΜΝΗΜΑ

ΠΡΟΒΟΛΙΚΟ ΣΥΣΤΗΜΑ
Ελληνικό Γεωδαιτικό Σύστημα Αναφοράς 1987 (ΕΓΓΑ'87)
Ελληνοειδές Αναφοράς GRS 1980
Μεγάλος Ημιάξονας Ελλειψοειδούς : a= 6378137m
Επιπλάτυνση Ελλειψοειδούς : 1/f=1/298.257222101)
Προβολή: Εγκάρσια Μερκατορική
Συντελεστής Κλίμακας Ko=0.999600
Κεντρικός Μεσημβρινός λο=24° 00' 00" (από Greenwich)
Ψευδομένη Κεντρικού Μεσημβρινού =500 000
Γεωγραφικό Πλάτος Αναφοράς 00° 00' 00"

***Τα ισοϋψεστερα των απεικονιζομενων σημειων για λογους ευκρινειας (επιπεδομετρησης) δεν εμφανιζονται στα διαγραμματα. Στα συνολικά τους φαινονται στην ψηφιακή υποβολή της μελέτης.**

ΣΥΜΒΟΛΙΣΜΟΙ

Ορογραμμή απφάλτινων δρόμων	Όριο οικισμού
Ορογραμμή χωμάτινων δρόμων	Όριο οικισμού (συνεκτικά τμήμα)
Ορογραμμή πλακόστρωτου	Κύριες Υποδομές
Ορογραμμή πεζοπόρων	Διασταύρωσης Υποδομές (ισοϋψόστασης 0.8μ)
Φυσικό φυτικό περίσσεις	ΔΕΗ / ΟΤΕ / Φωτισμός
Πλάι φυτικού περίσσεις	Φρέατα απαγτευσης ομβρίων
Συμμετοπιμφαρξη	Φρέατα ιδιωτικών συνδέσεων οβρ.
Κράσπεδο	Χαρακτηρισμός Κτιρίου (Π.Πρακ.-Κ.Κυμμένος, Π.Πολυκατοικία, Α.Αμφιπροσωπικός)
Τεχνικά	Τριγωνομετρικό Σημείο
Εισοδος -Εξοκτησης	
Διεύρυνη Υδρ. (βάση)	

ΔΙΑΝΟΜΗ ΠΙΝΑΚΙΔΩΝ

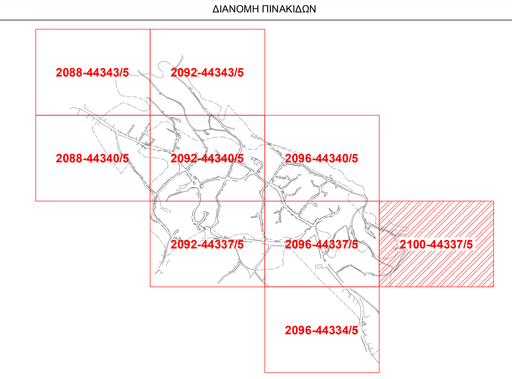

ΕΡΓΟΔΟΤΗΣ :

ΕΛΛΗΝΙΚΗ ΔΗΜΟΚΡΑΤΙΑ
ΔΗΜΟΣ ΙΩΑΝΝΙΤΩΝ
ΤΥΔΚ

ΑΝΑΘΕΩΡΗΣΕΙΣ	ΑΔ	ΗΜΕΡΟΜΗΝΙΑ	ΟΝΟΜΑ	ΥΠΟΓΡΑΦΗ	ΠΕΡΙΓΡΑΦΗ
	0				
	1				
	2				

ΕΡΓΟ :

ΜΕΛΕΤΗ ΑΝΤΙΚΑΤΑΣΤΑΣΗΣ ΕΞΩΤΕΡΙΚΟΥ ΚΑΙ ΕΣΩΤΕΡΙΚΟΥ ΔΙΚΤΥΟΥ ΥΔΡΕΥΣΗΣ ΣΤΟ Τ.Δ. ΒΑΣΙΛΙΚΟΥ

ΘΕΣΗ :

ΔΗΜΟΣ ΠΩΓΩΝΙΟΥ, ΤΟΠΙΚΗ ΚΟΙΝΟΤΗΤΑ ΒΑΣΙΛΙΚΟΥ (ΕΣΩΤΕΡΙΚΟ ΔΙΚΤΥΟ)

ΜΕΛΕΤΗ : ΤΟΠΟΓΡΑΦΙΚΗ

ΣΤΑΔΙΟ ΜΕΛΕΤΗΣ : Α' ΦΑΣΗ

ΤΙΤΛΟΣ :

ΤΟΠΟΓΡΑΦΙΚΗ ΑΠΟΤΥΠΩΣΗ

ΚΩΔΙΚΟΣ ΦΑΚΕΛΟΥ / ΤΕΥΧΟΥΣ: **2100-44337/5**

ΗΜΕΡΟΜΗΝΙΑ : ΟΚΤ. 2010

ΚΛΙΜΑΚΑ : 1:500

ΚΩΔΙΚΟΣ ΕΡΓΟΥ :

ΣΥΜΠΡΑΞΗ ΜΕΛΕΤΗΤΙΚΩΝ ΓΡΑΦΕΙΩΝ:

ΚΟΤΑΡΗΣ ΓΕΩΡΓΙΟΣ	ΡΑΜΑΝΤΖΑΣ ΣΠΥΡΙΔΩΝ	ΚΑΡΤΕΡΗΣ ΑΠΟΣΤΟΛΟΣ
ΠΟΛΙΤΙΚΟΣ ΜΗΧΑΝΙΚΟΣ Τσιμισκή 16 54624 Θεσσαλονίκη	ΑΓΡ. ΤΟΠΟΓΡΑΦΟΣ ΜΗΧΑΝΙΚΟΣ Μαρίδη Αγχίλου 25 45332 Ιωάννινα	ΜΗΧΑΝΙΚΟΣ ΠΕΡΙΒΑΛΛΟΝΤΟΣ Πάντου 21 55236 Θεσσαλονίκη

ΣΥΝΤΑΞΗ	ΥΠΟΓΡΑΦΗ	ΗΜΕΡΟΜΗΝΙΑ
		ΙΩΑΝΝΙΝΑ ...../...../2011

ΕΓΚΡΙΣΗ ΥΠΗΡΕΣΙΑΣ		ΟΝΟΜΑΤΕΠΩΝΥΜΟ	ΥΠΟΓΡΑΦΗ	ΗΜΕΡΟΜΗΝΙΑ
ΕΛΛΗΝΙΚΗ ΔΗΜΟΚΡΑΤΙΑ ΔΗΜΟΣ ΙΩΑΝΝΙΤΩΝ Τ.Υ.Δ.Κ.	ΕΛΕΓΧΘΗΚΕ Η ΕΠΙΒΛΕΠΟΥΣΑ ΜΗΧΑΝΙΚΟΣ	ΕΥΜΟΡΦΙΑ ΣΙΔΕΡΗ ΠΟΛΙΤΙΚΟΣ ΜΗΧΑΝΙΚΟΣ		ΙΩΑΝΝΙΝΑ ...../...../2011
	ΘΕΩΡΗΘΗΚΕ Ο ΠΡΟΪΣΤΑΜΕΝΟΣ Τ.Υ.Δ.Κ.	ΤΣΟΛΗΣ ΠΑΝΑΓΙΩΤΗΣ ΑΓΡ. ΤΟΠΟΓΡΑΦΟΣ ΜΗΧΑΝΙΚΟΣ		ΙΩΑΝΝΙΝΑ ...../...../2011
	ΑΠΟΦΑΣΗ ΕΓΚΡΙΣΗΣ :			