Κωδικός Φύλλου:
2088-44340/5

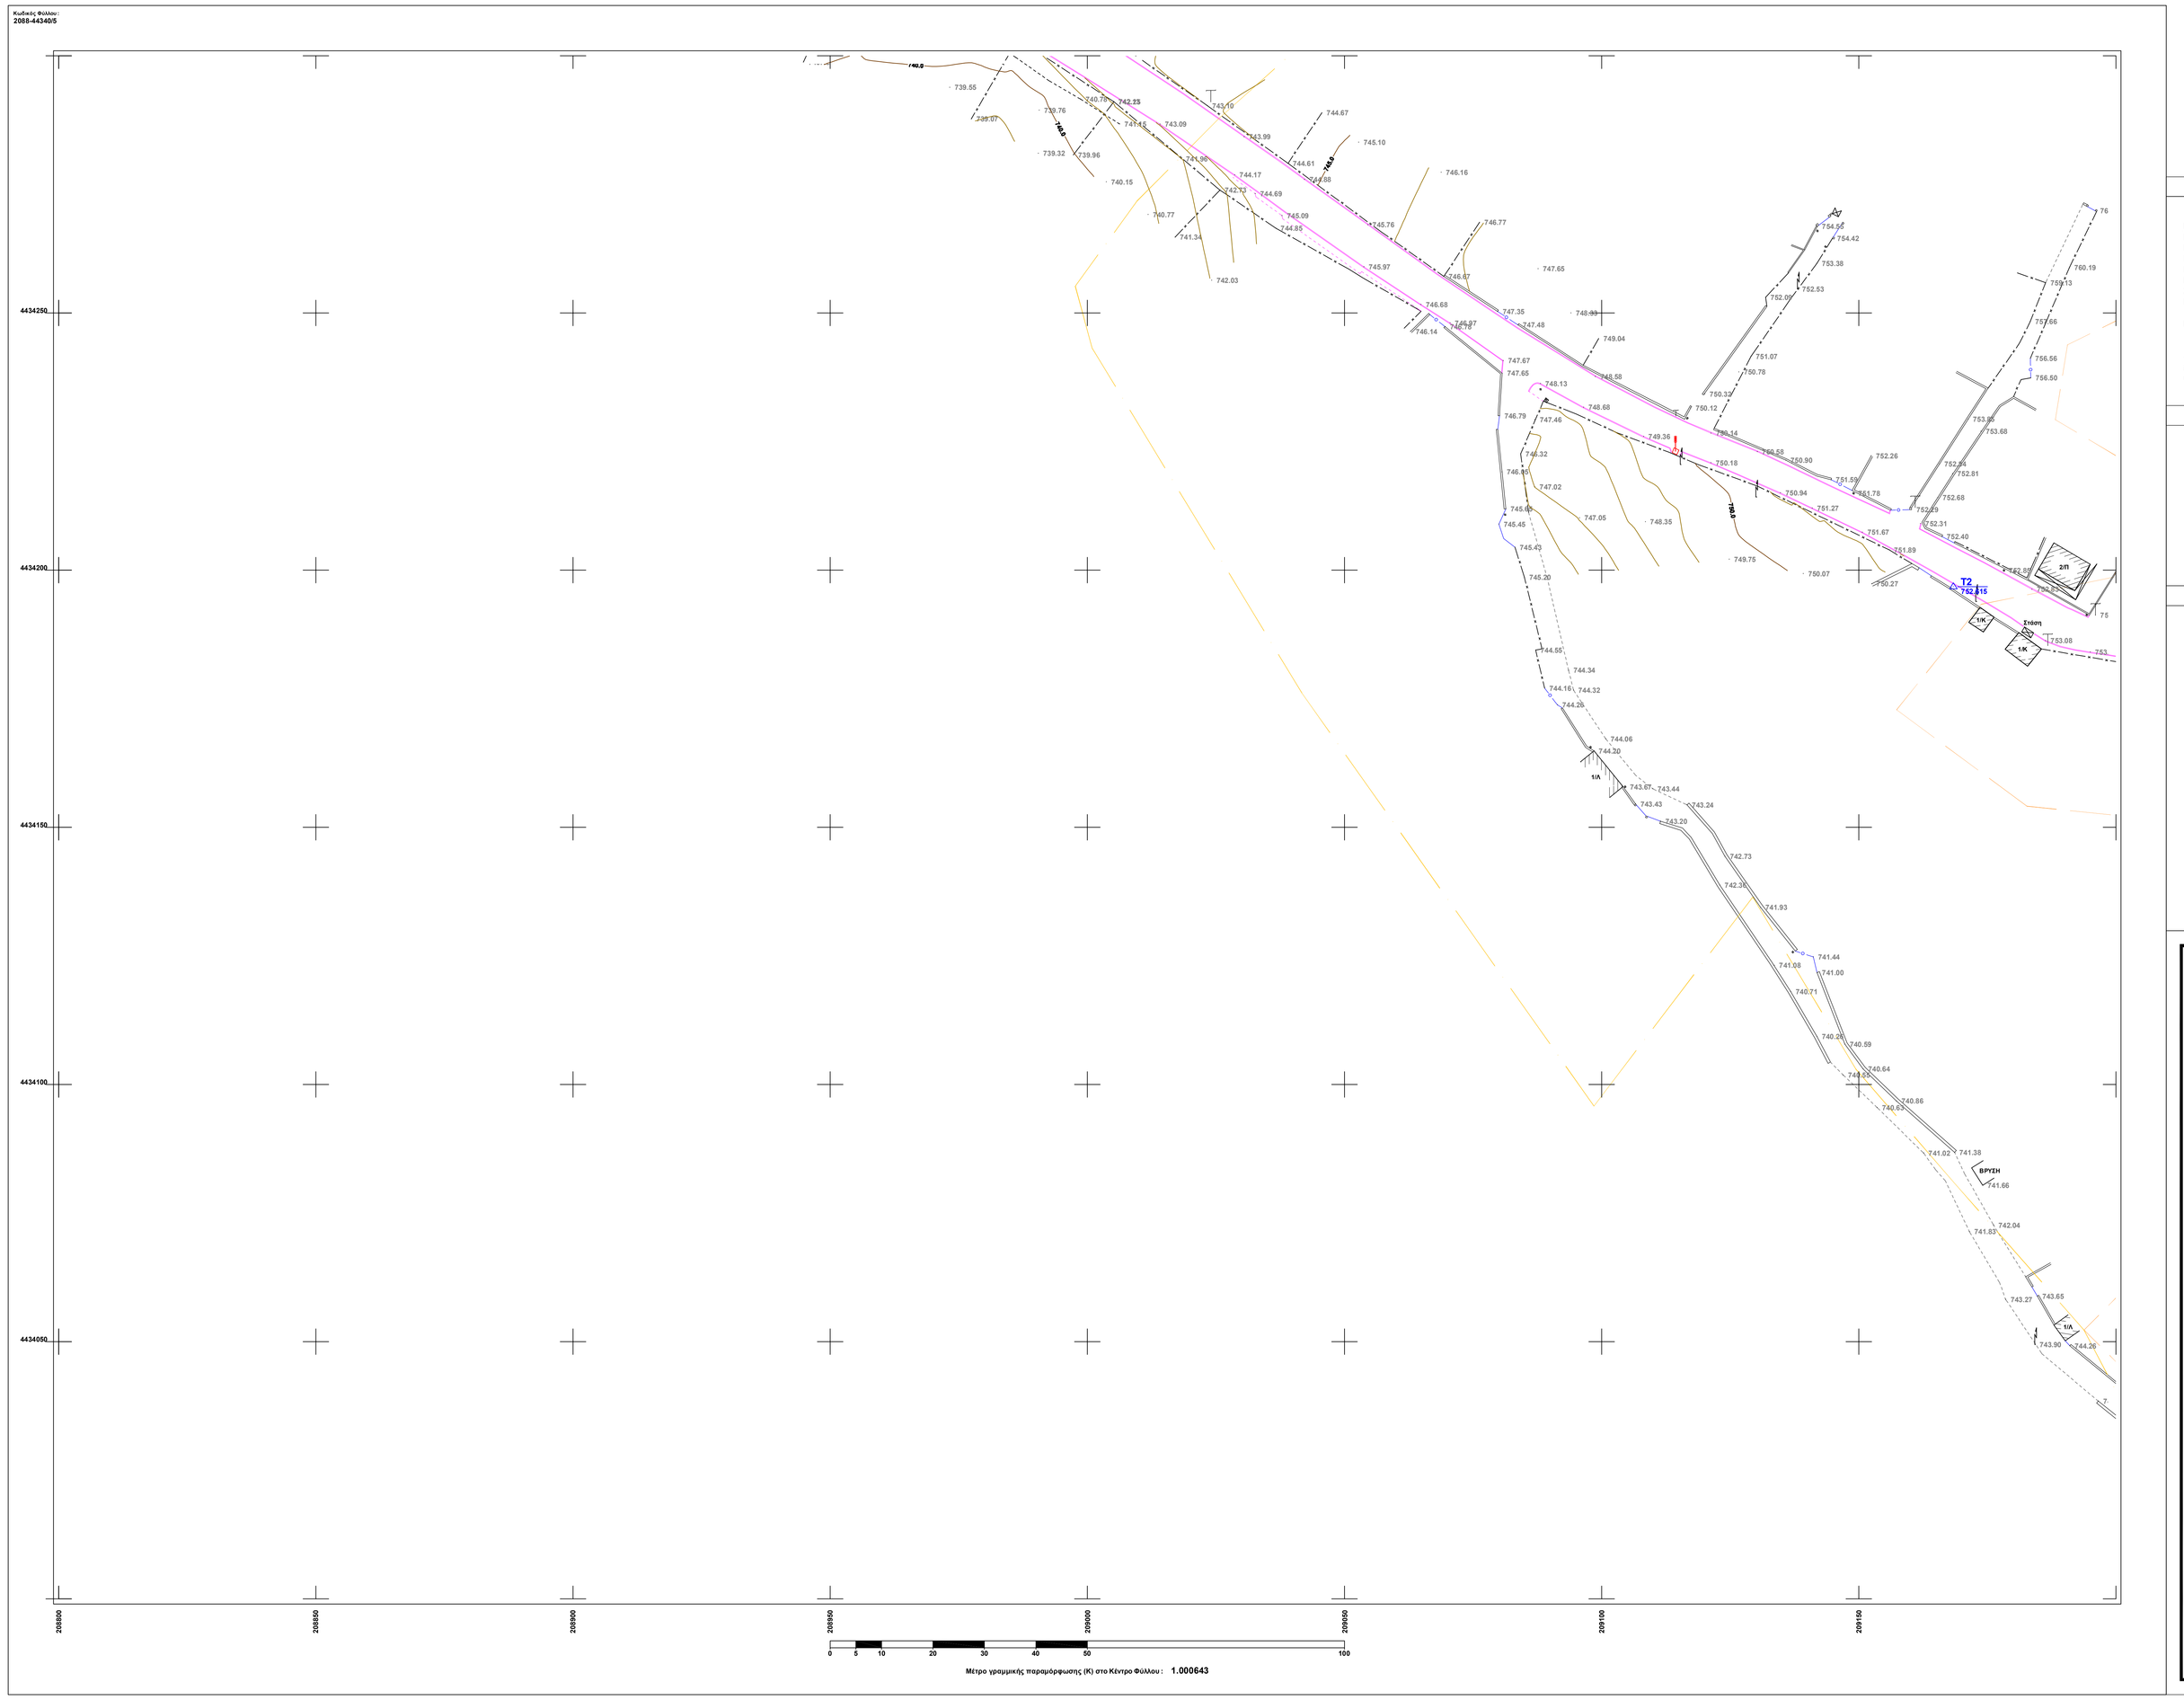

ΥΠΟΜΝΗΜΑ

ΠΡΟΒΟΛΙΚΟ ΣΥΣΤΗΜΑ
Ελληνικό Γεωδαιτικό Σύστημα Αναφοράς 1987 (ΕΓΕΑ'87)
Ελληνοκρατές Αναφοράς GRS 1980
Μεγάλος Ημιάξονας Ελλειψοειδούς : a= 6378137m
Επιπλάτυνση Ελλειψοειδούς : 1/f=1/298.257222101)
Προβολή: Εγκάρσια Μερκατορική
Συντελεστής Κλίμακας Κ=0.999600
Κεντρικός Μεσημβρινός λο=24° 00' 00" (από Greenwich)
Ψευδής Κεντρικού Μεσημβρινού +500 000
Γεωγραφικό Πλάτος Αναφοράς 00° 00' 00"

***Τα ονόματα των αποτυπωθέντων σημείων για λόγους ευκρίνειας (ιπκέλλωμη) δεν εμφανίζονται στα διαγράμματα. Στο συνολό τους φαίνονται στην ψηφιακή υποβολή της μελέτης**

ΣΥΜΒΟΛΙΣΜΟΙ

	Οριογραμμή αναβλύσεων δρόμων		Όριο οικισμού
	Οριογραμμή χωμάτινων δρόμων		Όριο οικισμού (συνεκτικά τμήματα)
	Οριογραμμή πλακόστρωτου		Κύριες Υποδομές
	Οριογραμμή πεζοπορίας		Δικτυούμενες Υποδομές (ανοδόστασης 0.8μ)
	Φράξη φυσικού τοπίου		ΔΕΗ / ΟΤΕ / Φωτισμός
	Πάδι φυσικού τοπίου		Φρέατα αποχέτευσης ομβρίων
	Ξυλοστοιχοφραξής		Φρέατα ιδιωτικών συνδέσεων υδρ.
	Κράσπεδο	1.9K, Π, Α	Χαρακτηρισμός Κτιρίου (Υ:Ύψος, Κ:Κυκλοφορία, Π:Πολεοδομία, Α:Αιωρούμενος)
	Τεχνικό	T1 / 24.00	Τριγωνομετρικό Σημείο
	Εισόδος Δικτυτής		
	Διέρχεται Υδρ. βάση		

ΔΙΑΝΟΜΗ ΠΙΝΑΚΙΩΝ

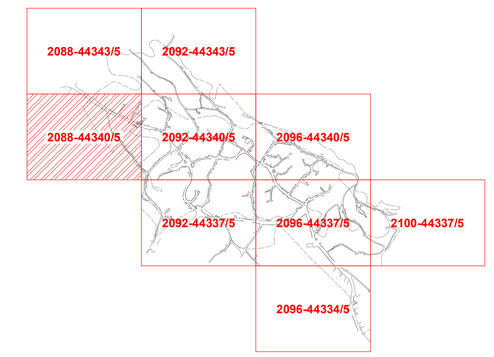

ΕΡΓΟΔΟΤΗΣ :

ΕΛΛΗΝΙΚΗ ΔΗΜΟΚΡΑΤΙΑ
ΔΗΜΟΣ ΙΩΑΝΝΙΤΩΝ
ΤΥΔΚ

ΑΝΑΘΕΩΡΗΣΗ	Α/Α	ΗΜΕΡΟΜΗΝΙΑ	ΟΝΟΜΑ	ΥΠΟΓΡΑΦΗ	ΠΕΡΙΓΡΑΦΗ	
	0					
	1					
	2					

ΕΡΓΟ :
ΜΕΛΕΤΗ ΑΝΤΙΚΑΤΑΣΤΑΣΗΣ ΕΞΩΤΕΡΙΚΟΥ ΚΑΙ ΕΣΩΤΕΡΙΚΟΥ ΔΙΚΤΥΟΥ ΥΔΡΕΥΣΗΣ ΣΤΟ Τ.Δ. ΒΑΣΙΛΙΚΟΥ

ΘΕΣΗ :
ΔΗΜΟΣ ΠΟΓΩΝΙΟΥ, ΤΟΠΙΚΗ ΚΟΙΝΟΤΗΤΑ ΒΑΣΙΛΙΚΟΥ (ΕΞΩΤΕΡΙΚΟ ΔΙΚΤΥΟ)

ΜΕΛΕΤΗ : ΤΟΠΟΓΡΑΦΙΚΗ

ΣΤΑΔΙΟ ΜΕΛΕΤΗΣ : Α' ΦΑΣΗ

ΤΙΤΛΟΣ :
ΤΟΠΟΓΡΑΦΙΚΗ ΑΠΟΤΥΠΩΣΗ

ΚΩΔΙΚΟΣ ΣΧΕΔΙΟΥ / ΤΕΥΧΟΥΣ : 2088-44340/5
ΗΜΕΡΟΜΗΝΙΑ : ΟΚΤ. 2010
ΚΛΙΜΑΚΑ : 1:500
ΚΩΔΙΚΟΣ ΕΡΓΟΥ :

ΣΥΜΠΡΑΞΗ ΜΕΛΕΤΗΤΙΚΩΝ ΓΡΑΦΕΙΩΝ:

ΚΟΤΑΡΗΣ ΓΕΩΡΓΙΟΣ
ΠΟΛΙΤΙΚΟΣ ΜΗΧΑΝΙΚΟΣ
Τσιμισκή 16
54624 Θεσσαλονίκη

ΡΑΜΑΝΤΖΑΣ ΣΠΥΡΙΔΩΝ
ΑΓΡ. ΤΟΠΟΓΡΑΦΟΣ ΜΗΧΑΝΙΚΟΣ
Μεγάλου Αγγελου 25
45332 Ιωάννινα

ΚΑΡΤΕΡΗΣ ΑΠΟΣΤΟΛΟΣ
ΜΗΧΑΝΙΚΟΣ ΠΕΡΙΒΑΛΛΟΝΤΟΣ
Πίνδου 21
55236 Θεσσαλονίκη

ΣΥΝΤΑΞΗ	ΥΠΟΓΡΑΦΗ	ΗΜΕΡΟΜΗΝΙΑ
		ΙΩΑΝΝΙΝΑ ...../...../2011

ΕΓΚΡΙΣΗ ΥΠΗΡΕΣΙΑΣ		ΟΝΟΜΑΤΕΠΩΝΥΜΟ	ΥΠΟΓΡΑΦΗ	ΗΜΕΡΟΜΗΝΙΑ
ΕΛΛΗΝΙΚΗ ΔΗΜΟΚΡΑΤΙΑ ΔΗΜΟΣ ΙΩΑΝΝΙΤΩΝ Τ.Υ.Δ.Κ.	ΕΛΕΓΚΘΗΚΕ Η ΕΠΙΒΛΕΠΟΥΣΑ ΜΗΧΑΝΙΚΟΣ	ΕΥΜΟΡΦΙΑ ΣΙΔΕΡΗ ΠΟΛΙΤΙΚΟΣ ΜΗΧΑΝΙΚΟΣ		ΙΩΑΝΝΙΝΑ ...../...../2011
	ΘΕΩΡΗΘΗΚΕ Ο ΠΡΟΣΤΑΜΕΝΟΣ Τ.Υ.Δ.Κ.	ΤΖΟΛΗΣ ΠΑΝΑΓΙΩΤΗΣ ΑΓΡ. ΤΟΠΟΓΡΑΦΟΣ ΜΗΧΑΝΙΚΟΣ		ΙΩΑΝΝΙΝΑ ...../...../2011
	ΑΠΟΦΑΣΗ ΕΓΚΡΙΣΗΣ :			