



ΠΡΟΒΛΗΘΕΝΤΗ ΣΥΣΤΗΜΑ
 ΕΛΛΗΝΙΚΗ ΔΗΜΟΚΡΑΤΙΑ - Γεωγραφική Εξέλιξη Αναφοράς 1987 (ΕΓΣΑ87)
 ΕΛΛΗΝΟΓΕΩΓΡΑΦΙΚΟ ΚΑΙ ΓΕΩΜΕΤΡΙΚΟ ΓΕΩΓΡΑΦΙΚΟ ΣΥΣΤΗΜΑ
 Μετρώσεως Αναφοράς GRS 1980
 Μετρώσεως Ημετέρας Ελληνικής: φ = 6378137m
 Εμπέδηση Ελλειψοειδούς: f/(1-298,257222101)
 Προβολή: Εγκύρεια Μετροπηκτική
 Συντελεστής Κλίμακας Κο=0,999600
 Κεντρικός Μεσημβρινός λ=24° 00' 00" (από Greenwich)
 Τριγωνική Κεντρικού Μεσημβρινού κ=500 000
 Γωνιογραφικό Πλάτος Αναφοράς 00° 00' 00"

"Τα υποθέματα των αποτυπωμένων σημείων για λόγους ευκρίνειας (επιβαλλόμενη) δεν εμφανίζονται στα διορθώματα. Στο σύνολό τους φαίνονται στην ψηφιακή υποβολή της μελέτης.

ΣΥΜΒΟΛΙΣΜΟΙ

- Οριογραμμή ασφαλήτων βόρειων
- Οριογραμμή χωματινών βόρειων
- Οριογραμμή μετακινήσεων
- Οριογραμμή τομολογιών
- Φυλάκιστος τριγωνικός
- Πύλη φωνικού τριγωνικού
- Ζυγιση/επιμετρήσιμη
- Κόσμησις
- Τεχνικά
- Επικέντρος διοικητικής
- Δείκτης (Υψηλ. ή φθ. ή κεν.)
- Όριο οικοπέδου
- Όριο οικοπέδου (γενετικό ή παλιό)
- Κλίμακας Υδατικής
- Ακτινωμένες Υδατικές (ποσειδωνική 2)
- ΔΕΗ / ΟΤΕ / Φωτισμός
- Φέρσιμα απορριμμάτων οφθαλμών
- Φέρσιμα βόρειων συντάσεων οφθ.
- Χαρακτηριστικός Κέντρο (Υψηλ. ή φθ. ή κεν.)
- Τριγωνομετρικό σημείο

ΔΙΑΝΟΜΗ ΠΙΝΑΚΙΔΙΩΝ

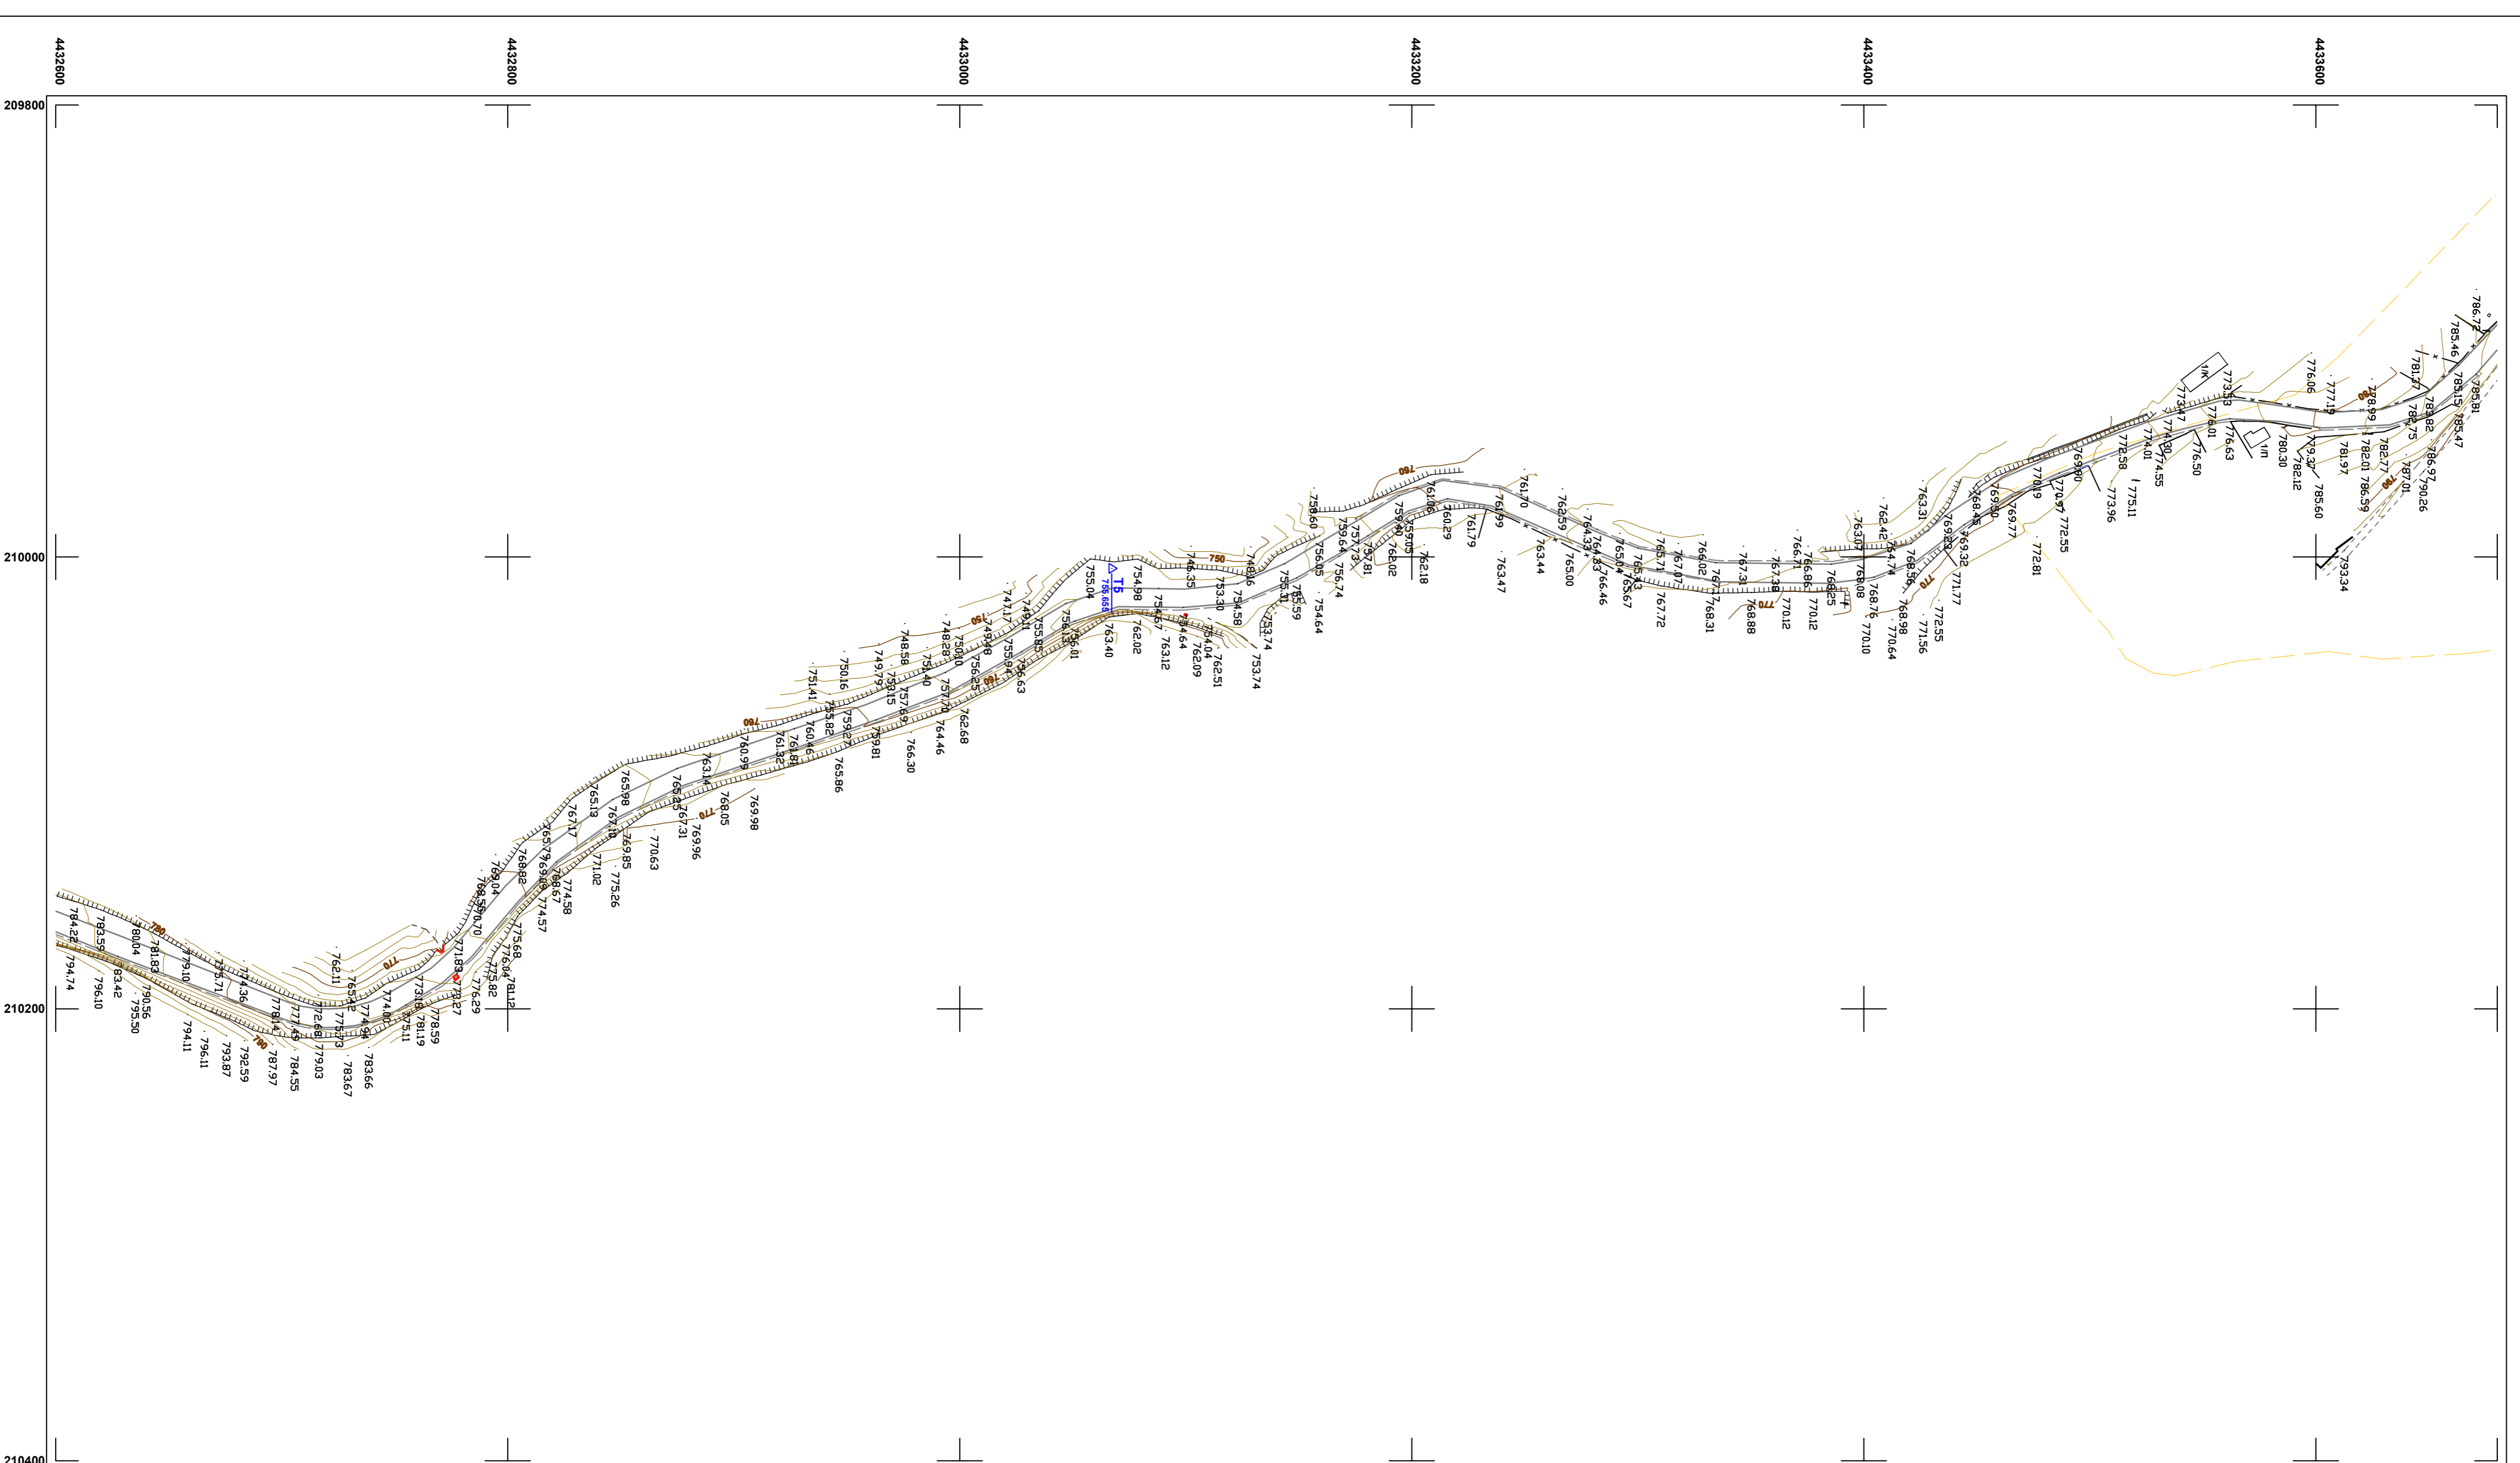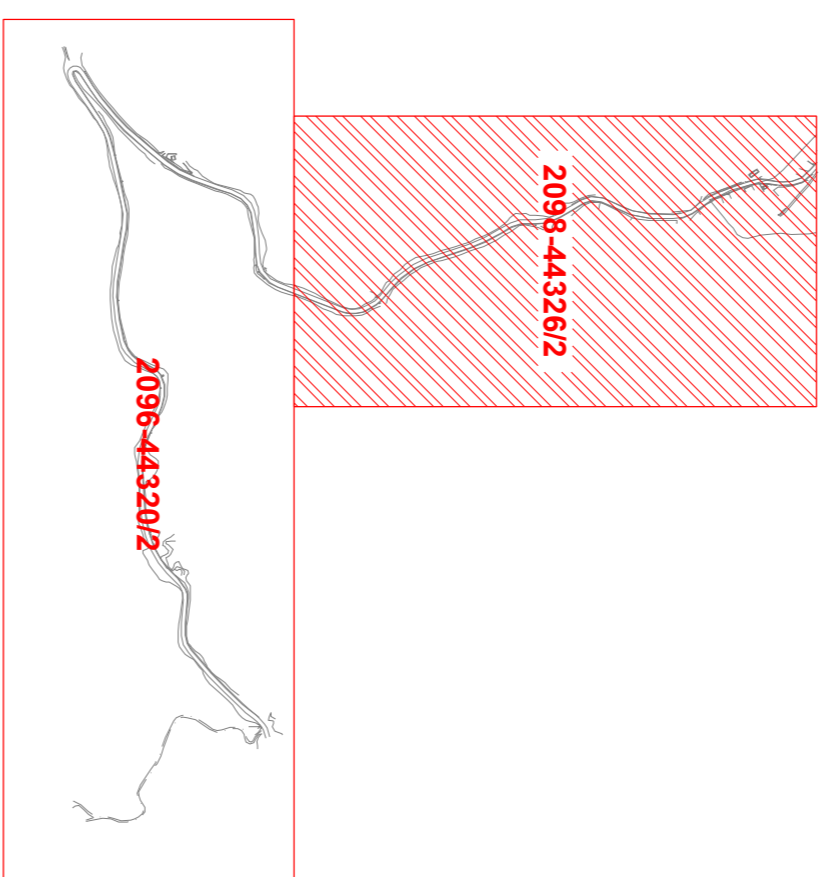

ΕΛΛΗΝΙΚΗ ΔΗΜΟΚΡΑΤΙΑ
ΔΗΜΟΣ ΙΩΑΝΝΙΝΩΝ
ΤΥΔΑΚ

ΑΝΑΒΕΒΑΙΝΟΥΣ	ΑΝ	ΗΜΕΡΟΜΗΝΙΑ	ΟΝΟΜΑ	ΥΠΟΓΡΑΦΗ	ΠΕΡΙΓΡΑΦΗ
0					
1					
2					

ΜΕΛΕΤΗ ΑΝΤΙΚΑΤΑΣΤΑΣΗΣ ΕΞΩΤΕΡΙΚΟΥ ΚΑΙ ΕΣΩΤΕΡΙΚΟΥ ΔΙΚΤΥΟΥ ΥΔΡΕΥΣΗΣ ΣΤΟ Τ.Δ. ΒΑΣΙΛΙΚΟΥ

ΘΕΣΗ: **Δ. ΠΟΡΓΟΝΙΟΥ, ΤΟΠΙΚΗ ΚΟΙΝΟΤΗΤΑ ΒΑΣΙΛΙΚΟΥ, (ΕΞ. ΔΙΚΤΥΟ, ΘΕΣΗ "ΦΤΗΡΗ")**

ΤΟΠΟΓΡΑΦΙΚΗ

ΗΜΕΡΗΣΗ:	ΣΤΙΒΑΔΟ ΜΕΛΕΤΗΣ:
ΤΙΤΛΟΣ:	Α. ΦΑΣΗ
ΤΟΠΟΓΡΑΦΙΚΗ ΑΠΟΤΥΠΩΣΗ	ΚΩΔΙΚΟΣ ΣΧΕΔΙΟΥ / ΠΕΡΙΟΧΗΣ:
	2098-443262
	ΗΜΕΡΟΜΗΝΙΑ: ΟΚΤ. 2010
	ΚΩΔΙΚΟΣ: 1:2000
	ΚΩΔΙΚΟΣ ΕΡΓΟΥ:

ΣΥΜΠΤΡΑΞΗ ΜΕΛΕΤΗΤΙΚΩΝ ΓΡΑΦΕΙΩΝ:

ΚΟΤΑΡΗΣ ΓΕΩΡΓΙΟΣ ΠΟΛΙΤΙΚΟΣ ΜΗΧΑΝΙΚΟΣ Τοιμαίη 16 54624 Θεσσαλονίκη	ΡΑΜΑΝΤΖΑΣ ΣΠΥΡΙΔΩΝ ΑΓΡ. ΤΟΠΟΓΡΑΦΟΣ-ΜΗΧΑΝΙΚΟΣ Μιχαήλ Ανυπόλο 25 45332 Βούρλα	ΚΑΡΤΕΡΗΣ ΑΠΟΣΤΟΛΟΣ ΜΗΧΑΝΙΚΟΣ ΠΕΡΙΒΑΛΛΟΝΤΟΣ Πύρου 21 55238 Θεσσαλονίκη
---	---	---

ΣΥΝΤΑΞΗ

ΕΠΙΧΡΗΣΗ ΥΠΗΡΕΣΙΑΣ	ΟΙΚΟΝΟΜΟΛΟΓΙΑ	ΥΠΟΓΡΑΦΗ	ΗΜΕΡΟΜΗΝΙΑ
ΕΛΕΓΧΟΣ Η ΕΠΙΒΕΒΛΩΣΗ ΜΗΧΑΝΙΚΟΣ	ΕΚΠΟΡΕΥΣΗ ΠΟΛΙΤΙΚΟΣ ΜΗΧΑΝΙΚΟΣ	2010
ΕΛΛΗΝΙΚΗ ΔΗΜΟΚΡΑΤΙΑ ΔΗΜΟΣ ΙΩΑΝΝΙΝΩΝ	ΓΕΩΡΓΙΟΣ ΚΑΡΤΕΡΗΣ ΑΓΡ. ΤΟΠΟΓΡΑΦΟΣ ΜΗΧΑΝΙΚΟΣ	2010

ΕΛΛΗΝΙΚΗ ΔΗΜΟΚΡΑΤΙΑ ΔΗΜΟΣ ΙΩΑΝΝΙΝΩΝ	ΑΠΟΔΟΣΗ ΕΡΓΟΥΣΗΣ:
2010