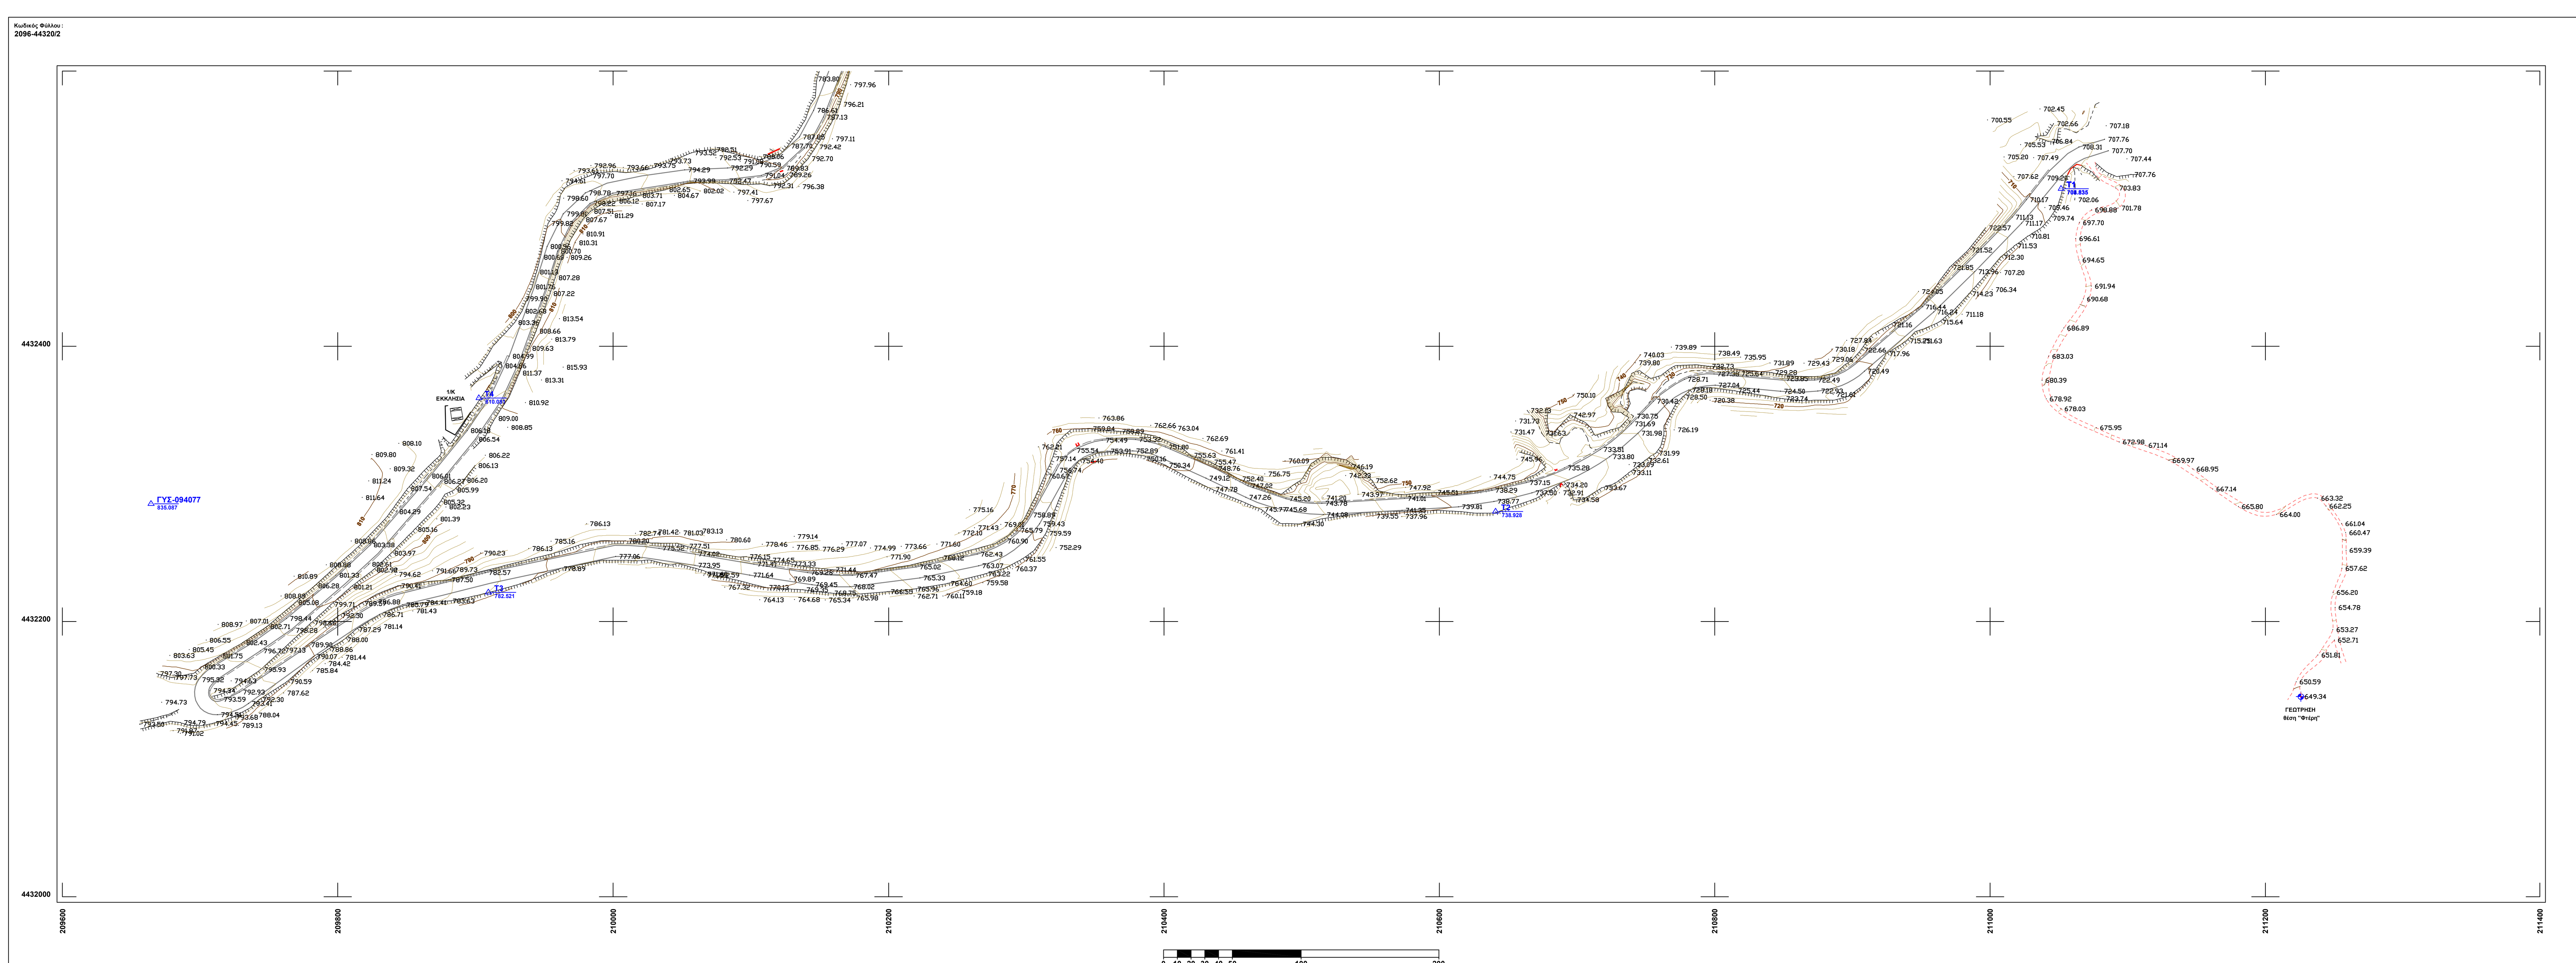

ΥΠΟΜΝΗΜΑ

ΠΡΟΒΟΛΙΚΟ ΣΥΣΤΗΜΑ
Ελληνικό Γεωδαιτικό Σύστημα Αναφοράς 1987 (ΕΓΣΑ'87)
Ελλειψοειδές Αναφοράς GRS 1980
Μεγάλος Ημιάξονας Ελλειψοειδούς : a= 6378137m
Επιπλάτυνση Ελλειψοειδούς : 1/f=1/298.257222101)
Προβολή: Εγκάρσια Μερκατορική
Συντελεστής Κλίμακας Ko=0.999600
Κεντρικός Μεσημβρινός λο=24° 00' 00" (από Greenwich)
Τετμημένη Κεντρικού Μεσημβρινού +500 000
Γεωγραφικό Πλάτος Αναφοράς 00° 00' 00"

***Τα υψόμετρα των αποτυπωθέντων σημείων για λόγους ευκρίνειας (επικάλυψη) δεν εμφανίζονται στα διαγράμματα. Στο συνολό τους φαίνονται στην ψηφιακή υποβολή της μελέτης.**

ΣΥΜΒΟΛΙΣΜΟΙ

Οριογραμμή ασφάλτινων δρόμων	Όριο οικισμού
Οριογραμμή χωμάτινων δρόμων	Όριο οικισμού (συνεκτικό τμήμα)
Οριογραμμή πλακόστρωτου	Κύριες Υσοϋψείς
Οριογραμμή τσιμεντόδρομου	Δευτερεύουσες Υσοϋψείς (Ισοδιάσταση 2μ)
Φρύδι φυσικού πρανούς	ΔΕΗ / ΟΤΕ / Φωτισμός
Πόδι φυσικού πρανούς	Φρεάτια αποχέτευσης ομβρίων
Συρματοπερίφραξη	Φρεάτια ιδιωτικών συνδέσεων υδρ.
Κράσπεδο	1/Κ, Π, Λ Χαρακτηρισμός Κτιρίου (1:Όροφοι, Κ:Κεραμοσκεπές, Π:Πλακοσκεπές, Λ:Λαμαρινοσκεπές)
Τεχνικό	
Είσοδος ιδιοκτησίας	T1 215.536 Τριγωνομετρικό Σημείο
Δεξαμενή Υδρ. (βάση)	

ΔΙΑΝΟΜΗ ΠΙΝΑΚΙΔΩΝ

ΕΡΓΟΔΟΤΗΣ :

ΕΛΛΗΝΙΚΗ ΔΗΜΟΚΡΑΤΙΑ
ΔΗΜΟΣ ΙΩΑΝΝΙΤΩΝ
ΤΥΔΚ

ΑΝΑΘΕΩΡΗΣΗ Α/Α	ΗΜΕΡΟΜΗΝΙΑ	ΟΝΟΜΑ	ΥΠΟΓΡΑΦΗ	ΠΕΡΙΓΡΑΦΗ	
0					
1					
2					

ΕΡΓΟ :

ΜΕΛΕΤΗ ΑΝΤΙΚΑΤΑΣΤΑΣΗΣ ΕΞΩΤΕΡΙΚΟΥ ΚΑΙ ΕΣΩΤΕΡΙΚΟΥ ΔΙΚΤΥΟΥ ΥΔΡΕΥΣΗΣ ΣΤΟ Τ.Δ. ΒΑΣΙΛΙΚΟΥ

ΘΕΣΗ :
Δ. ΠΩΓΩΝΙΟΥ, ΤΟΠΙΚΗ ΚΟΙΝΟΤΗΤΑ ΒΑΣΙΛΙΚΟΥ, (ΕΞ. ΔΙΚΤΥΟ, ΘΕΣΗ "ΦΤΕΡΗ")

ΜΕΛΕΤΗ : ΤΟΠΟΓΡΑΦΙΚΗ

ΣΤΑΔΙΟ ΜΕΛΕΤΗΣ : Α' ΦΑΣΗ

ΤΙΤΛΟΣ :

ΤΟΠΟΓΡΑΦΙΚΗ ΑΠΟΤΥΠΩΣΗ

ΚΩΔΙΚΟΣ ΣΧΕΔΙΟΥ / ΤΕΥΧΟΥΣ: 2096-44320/2
ΗΜΕΡΟΜΗΝΙΑ : ΟΚΤ. 2010
ΚΛΙΜΑΚΑ: 1:2000
ΚΩΔΙΚΟΣ ΕΡΓΟΥ : ....

ΣΥΜΠΡΑΞΗ ΜΕΛΕΤΗΤΙΚΩΝ ΓΡΑΦΕΙΩΝ:

ΚΟΤΑΡΗΣ ΓΕΩΡΓΙΟΣ
ΠΟΛΙΤΙΚΟΣ ΜΗΧΑΝΙΚΟΣ
Τσιμισκή 16
54624 Θεσσαλονίκη

ΡΑΜΑΝΤΖΑΣ ΣΠΥΡΙΔΩΝ
ΑΓΡ. ΤΟΠΟΓΡΑΦΟΣ ΜΗΧΑΝΙΚΟΣ
Μιχαήλ Αγγέλου 25
45332 Ιωάννινα

ΚΑΡΤΕΡΗΣ ΑΠΟΣΤΟΛΟΣ
ΜΗΧΑΝΙΚΟΣ ΠΕΡΙΒΑΛΛΟΝΤΟΣ
Πόντου 21
55236 Θεσσαλονίκη

ΣΥΝΤΑΞΗ	ΥΠΟΓΡΑΦΗ	ΗΜΕΡΟΜΗΝΙΑ
		ΙΩΑΝΝΙΝΑ ......-......-2010

ΕΓΚΡΙΣΗ ΥΠΗΡΕΣΙΑΣ		ΟΝΟΜΑΤΕΠΩΝΥΜΟ	ΥΠΟΓΡΑΦΗ	ΗΜΕΡΟΜΗΝΙΑ
ΕΛΛΗΝΙΚΗ ΔΗΜΟΚΡΑΤΙΑ ΔΗΜΟΣ ΙΩΑΝΝΙΤΩΝ Τ.Υ.Δ.Κ.	ΕΛΕΓΧΘΗΚΕ Η ΕΠΙΒΛΕΠΟΥΣΑ ΜΗΧΑΝΙΚΟΣ	ΕΥΜΟΡΦΙΑ ΣΙΔΕΡΗ ΠΟΛΙΤΙΚΟΣ ΜΗΧΑΝΙΚΟΣ		ΙΩΑΝΝΙΝΑ ......-......-2010
	ΘΕΩΡΗΘΗΚΕ Ο ΠΡΟΪΣΤΑΜΕΝΟΣ Τ.Υ.Δ.Κ.	ΤΣΩΛΗΣ ΠΑΝΑΓΙΩΤΗΣ ΑΓΡ. ΤΟΠΟΓΡΑΦΟΣ ΜΗΧΑΝΙΚΟΣ		ΙΩΑΝΝΙΝΑ ......-......-2010
	ΑΠΟΦΑΣΗ ΕΓΚΡΙΣΗΣ :			