


ΥΠΟΜΝΗΜΑ

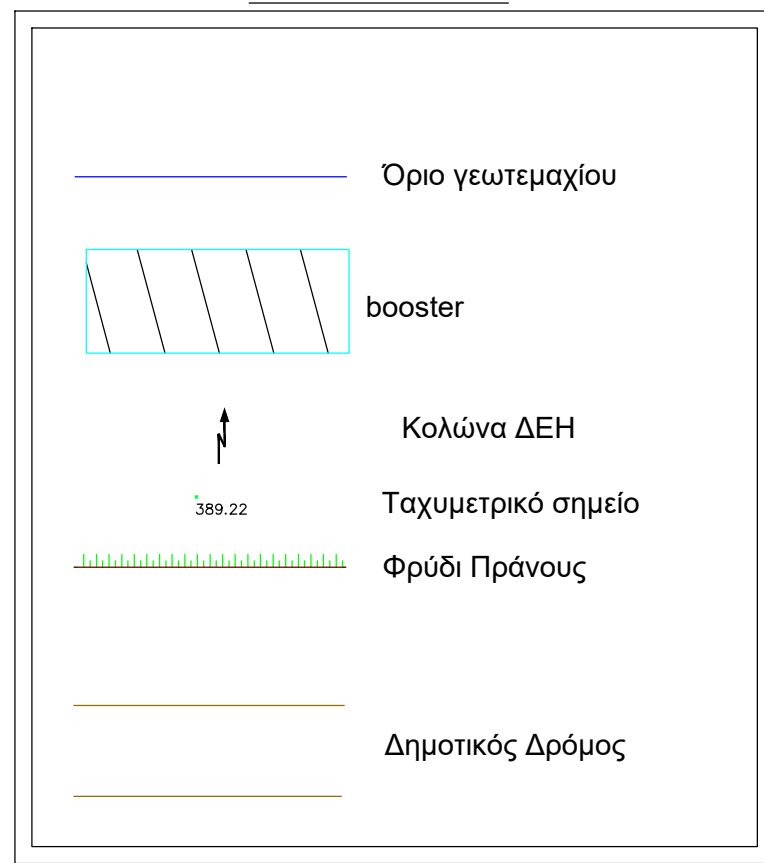

ΣΥΝΤΕΤΑΓΜΕΝΕΣ ΕΚΤΑΣΗΣ ΟΠΟΥ ΘΑ ΤΟΠΟΘΕΤΗΘΕΙ
ΤΟ BOOSTER ΣΕ ΕΓΣΑ '87

κωδικός: 1	Ε= 162.54 μ ²		
κορυφές	X	Y	πλευρές
A1	205075.568	4417631.253	8.94
A2	205067.777	4417635.631	1.22
A3	205068.096	4417636.807	5.45
A4	205071.191	4417641.296	6.07
A5	205077.159	4417642.382	5.28
A6	205082.332	4417643.440	3.30
A7	205085.133	4417641.688	12.32
A8	205082.461	4417629.658	1.68
A9	205081.605	4417628.211	2.84
A10	205079.163	4417629.656	3.93


ΣΥΝΤΕΤΑΓΜΕΝΕΣ ΚΟΡΥΦΩΝ BOOSTER		
κορυφές	X	Y
4	205070.902	4417634.279
3	205079.393	4417631.295
2	205080.918	4417635.635
1	205072.426	4417638.619

ΠΑΡΑΤΗΡΗΣΕΙΣ:

Α) Η αποτύπωση έγινε στο κρατικό σύστημα συντεταγμένων ΕΓΣΑ'87 με δικτυακή λύση (VRS) του δικτύου Utrapis με χρήση διπλόσυχων δεκτών GNSS topcon GR05.
 Β) Οι διαστάσεις και τα εμβαδά έχουν υπολογιστεί αναλυτικά από τις συντεταγμένες.

Γ) Η έκταση με στοιχεία "A1,A2,A3,...,A9,A10,A1" και εμβαδό 162.54μ. βρίσκεται εντός του οικισμού Μπολαϊκα Παρακαλάμου της Δ.Ε. Άνω Καλαμά του Δήμου Πωγωνίου. Εντός αυτής θα κατασκευαστεί Αντλιοστάσιο-Booster για τις ανάγκες του Έργου: "Συμπληρωματικά έργα Εγωτερικού δικτύου Ύδρευσης του Δήμου Άνω Καλαμά για τα Τ.Δ. Παρακαλάμου, Σπαριάς, Ρεπετίστης και Αρετής".

ΔΟΥΡΥΦΟΡΙΚΗ ΕΙΚΟΝΑ

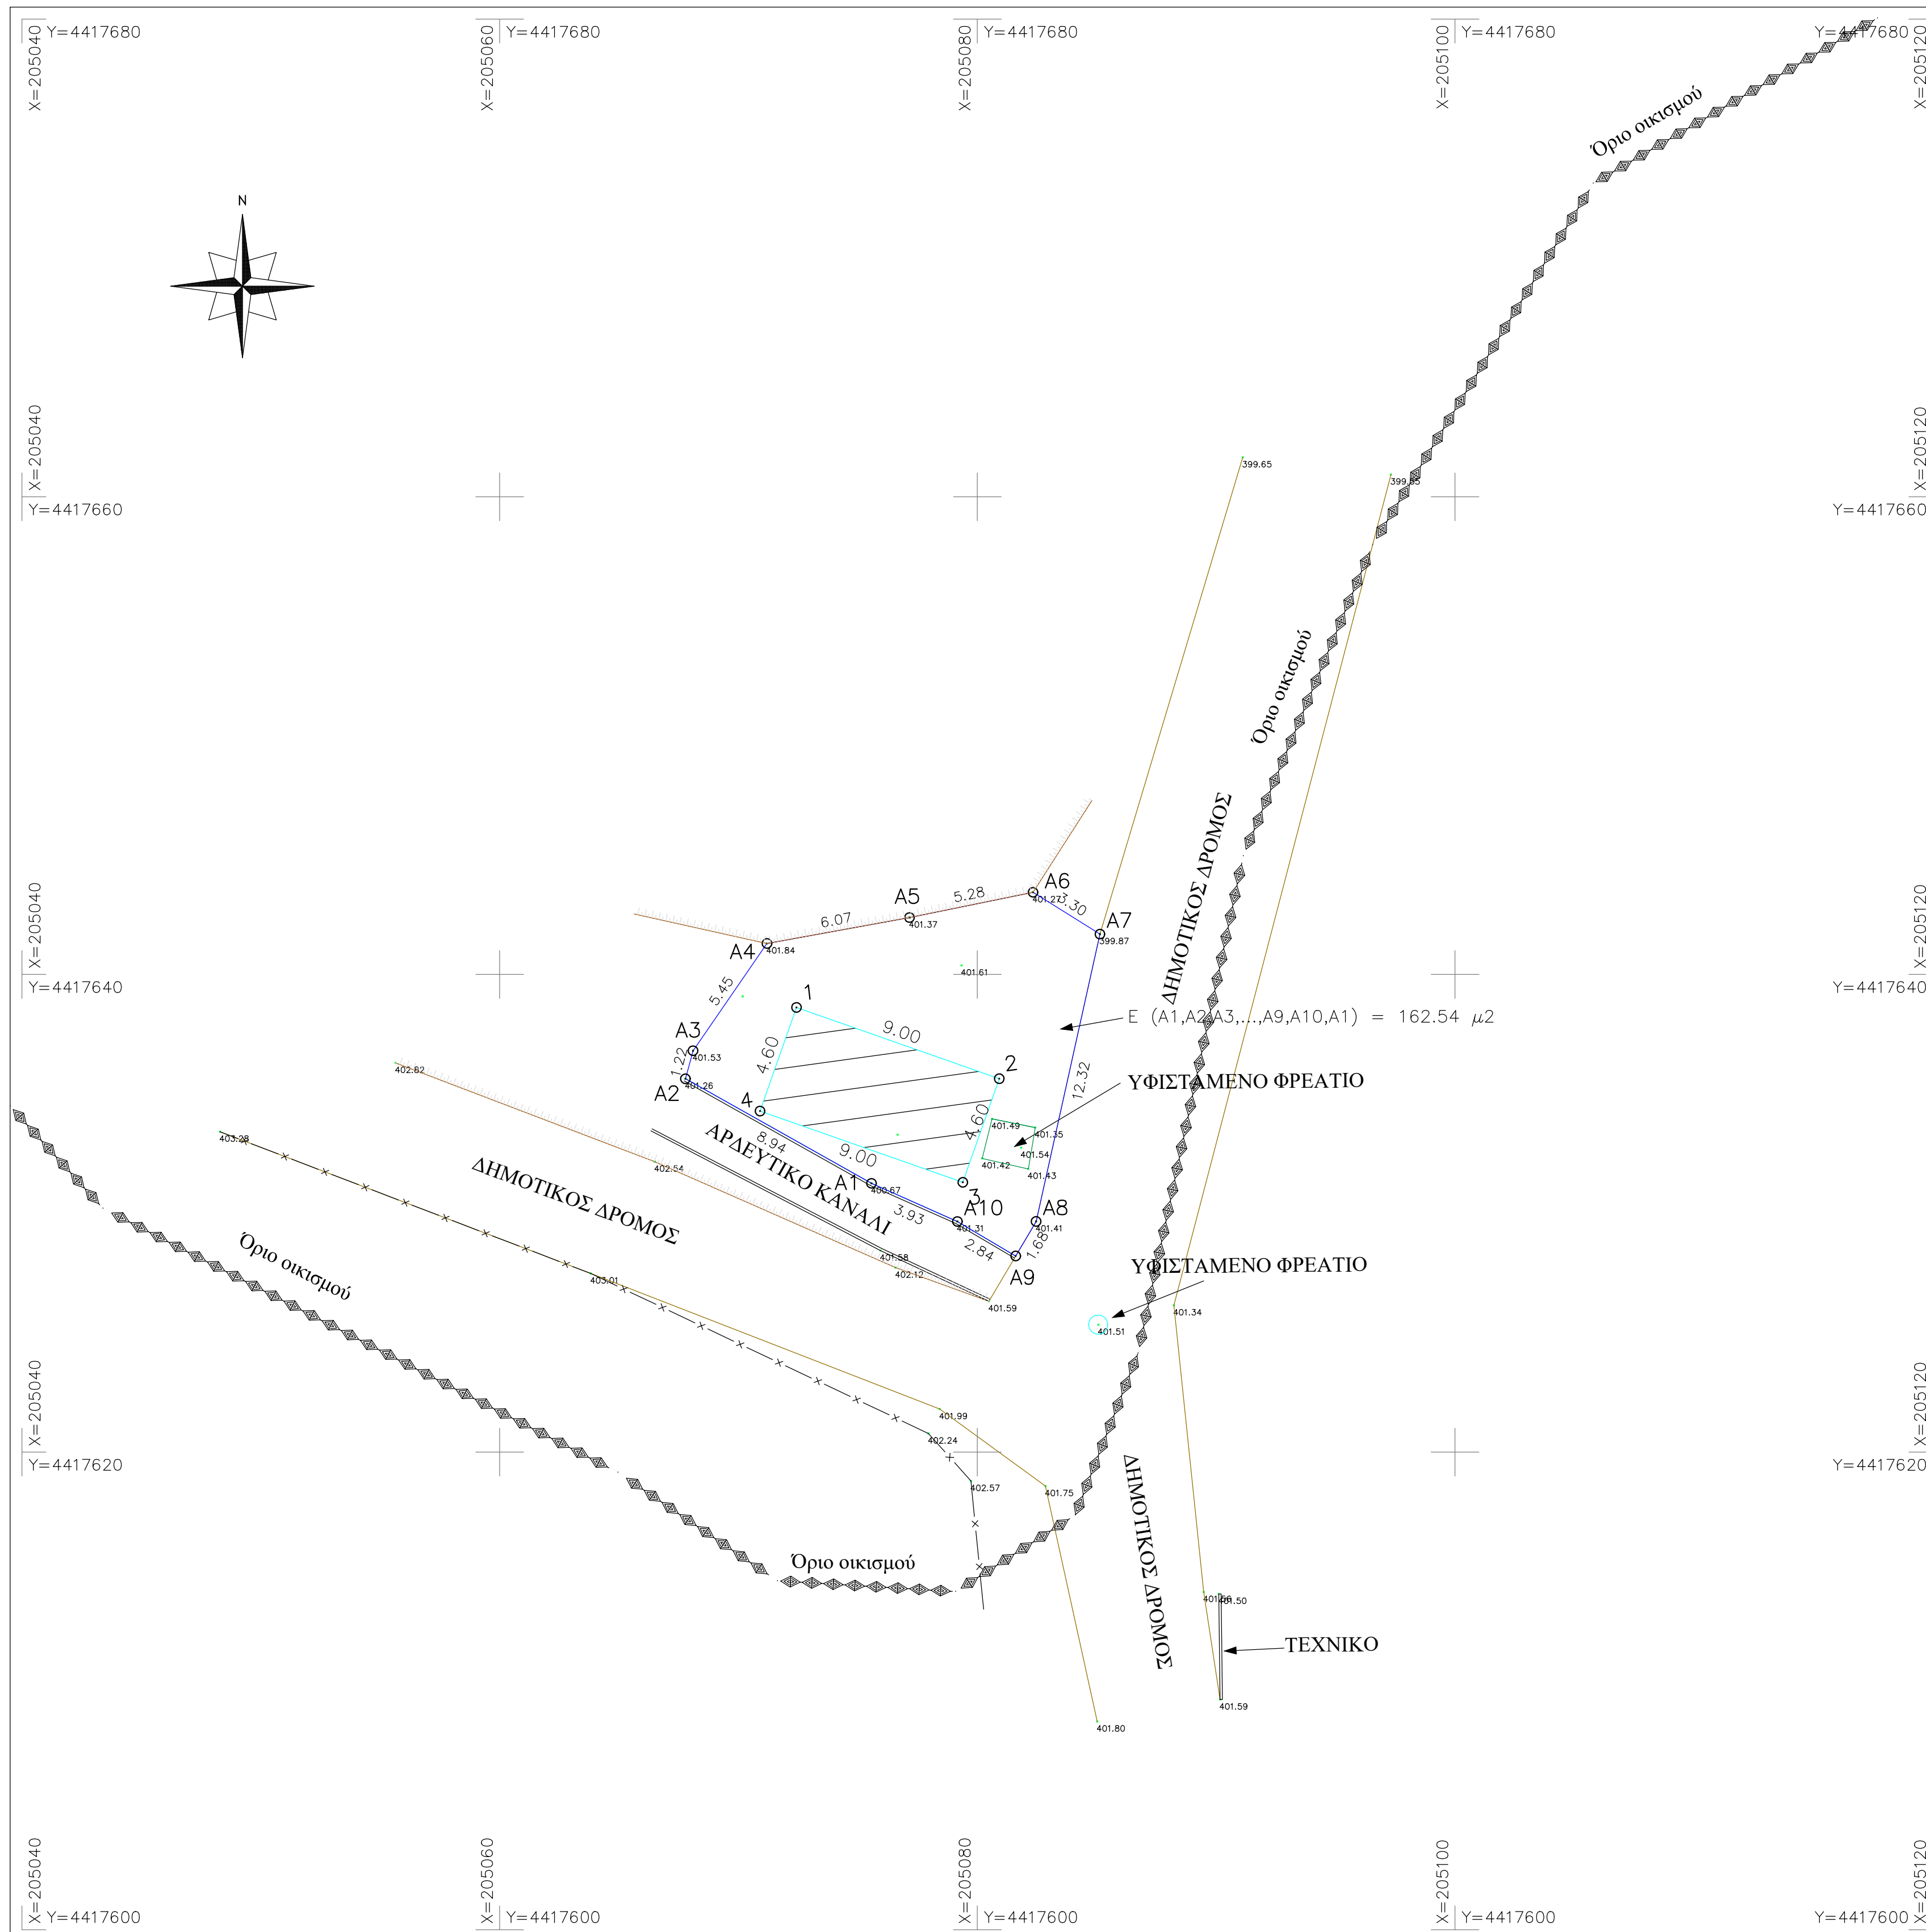

ΤΕΧΝΙΚΟ ΓΡΑΦΕΙΟ
ΑΛΕΞΙΟΣ Χ.ΑΧΝΟΥΛΑΣ
 Αγρονόμος & Τοπογράφος Μηχανικός Α.Π.Θ.
 ΟΔΟΣ: ΝΑΠ. ΖΕΡΒΑ 4-6, ΠΟΛΗ: ΙΩΑΝΝΙΝΑ ΤΚ:45332
 κιν.: 6936182918 - γραφείο: 2651403485

ΜΕΛΕΤΕΣ
 ΤΟΠΟΓΡΑΦΙΑΣ, ΚΤΗΜΑΤΟΛΟΓΙΟΥ
 & ΣΥΓΚΟΙΝΩΝΙΑΚΩΝ ΕΡΓΩΝ
 ΕΚΔΟΣΗ ΟΙΚΟΔΟΜΙΚΩΝ ΑΔΕΙΩΝ
 ΕΚΔΟΣΗ ΑΔΕΙΩΝ ΛΕΙΤΟΥΡΓΕΙΑΣ
 e-mail : alexisahn@hotmail.com

ΚΑΤΗΓΟΡΙΑ ΜΕΛΕΤΗΣ16	ΤΟΠΟΓΡΑΦΙΚΟ ΔΙΑΓΡΑΜΜΑ
ΘΕΜΑ ΣΧΕΔΙΟΥ	ΣΥΝΤΑΞΗ ΤΟΠΟΓΡΑΦΙΚΟΥ ΔΙΑΓΡΑΜΜΑΤΟΣ ΣΤΗΝ ΚΤΗΜΑΤΙΚΗ ΠΕΡΙΦΕΡΕΙΑ ΠΑΡΑΚΑΛΑΜΟΥ ΓΙΑ ΤΙΣ ΑΝΑΓΚΕΣ ΤΟΥ ΕΡΓΟΥ «ΣΥΜΠΛΗΡΩΜΑΤΙΚΑ ΕΡΓΑ ΕΞΩΤΕΡΙΚΟΥ ΔΙΚΤΥΟΥ ΥΔΡΕΥΣΗ ΤΟΥ ΔΗΜΟΥ ΑΝΩ ΚΑΛΑΜΑ ΓΙΑ ΤΑ Τ.Δ.: ΠΑΡΑΚΑΛΑΜΟΥ, ΣΠΑΡΙΑΣ, ΜΑΥΡΟΝΟΡΟΥΣ, ΡΕΠΕΤΙΣΤΗΣ ΚΑΙ ΑΡΕΤΗΣ.
ΘΕΣΗ ΕΡΓΟΥ	Τ.Κ. ΠΑΡΑΚΑΛΑΜΟΥ, ΔΗΜΟΥ ΠΩΓΩΝΙΟΥ, Π.Ε. ΙΩΑΝΝΙΝΩΝ.
ΙΔΙΟΚΤΗΣΙΑΣ	ΔΗΜΟΥ ΠΩΓΩΝΙΟΥ
ΕΡΓΟΔΟΤΗΣ	ΔΗΜΟΣ ΠΩΓΩΝΙΟΥ
ΣΦΡΑΓΙΔΑ / ΥΠΟΓΡΑΦΗ Ιωάννινα, Οκτώβριος 2018 Ο Συντάξας Μελετητής:	ΤΥΧΟΝ ΕΓΚΡΙΣΕΙΣ - ΘΕΩΡΗΣΕΙΣ Ιωάννινα - - 2018 Ιωάννινα - - 2018
ΓΕΩΔΑΙΤΙΚΟ ΣΥΣΤΗΜΑ ΑΝΑΦΟΡΑΣ	Γεωδαιτικό σύστημα αναφοράς: ΕΓΣΑ '87 Προβολή: Εγκάρσια Μερακατορική (ΕΓΣΑ '87) Ελλειμματικός αναφοράς: GRS80 Μεσημβρινός αναφοράς: 24° Κλίμακα στον μεσημβρινό αναφοράς: 0.9996 Στον μεσημβρινό αναφοράς: χ=500 000 μ
ΥΠΟΒΑΘΡΟ ΑΠΟΣΠΑΣΜΑΤΩΝ ΧΑΡΤΩΝ	1) ΔΟΥΡΥΦΟΡΙΚΗ ΕΙΚΟΝΑ
ΚΛΙΜΑΚΑ	1:200
ΕΚΔΟΣΗ	A
ΗΜΕΡ/ΝΙΑ	ΟΚΤΩΒΡΙΟΣ 2018
ΑΡΙΘΜΟΣ	Τ Δ α κ 0 2