


ΔΗΛΩΣΗ ΜΗΧΑΝΙΚΟΥ

Δηλώνω ότι, το παρόν σχέδιο είναι ταυτόσημο με αυτό που θα υποβληθεί σε ηλεκτρονική μορφή στο πληροφοριακό σύστημα του ΤΕΕ και ότι έχω στη διάθεση μου όλα τα δικαιολογητικά, στοιχεία και μελέτες που απαιτούνται από τον Ν.4495/2017, και αφορούν στο Γυμνάσιο στο Δελβινάκι, Ιδιοκτησίας του Δήμου Πωγωνίου, που βρίσκεται στο Δ.Κ. Δελβινακίου, της Δ.Ε. Δελβινακίου, του Δήμου Πωγωνίου.

Τα ανωτέρω δικαιολογητικά θα υποβληθούν ηλεκτρονικά εντός της προβλεπόμενης προθεσμίας

Ιωάννινα 24/07/2023
Ο Μηχανικός

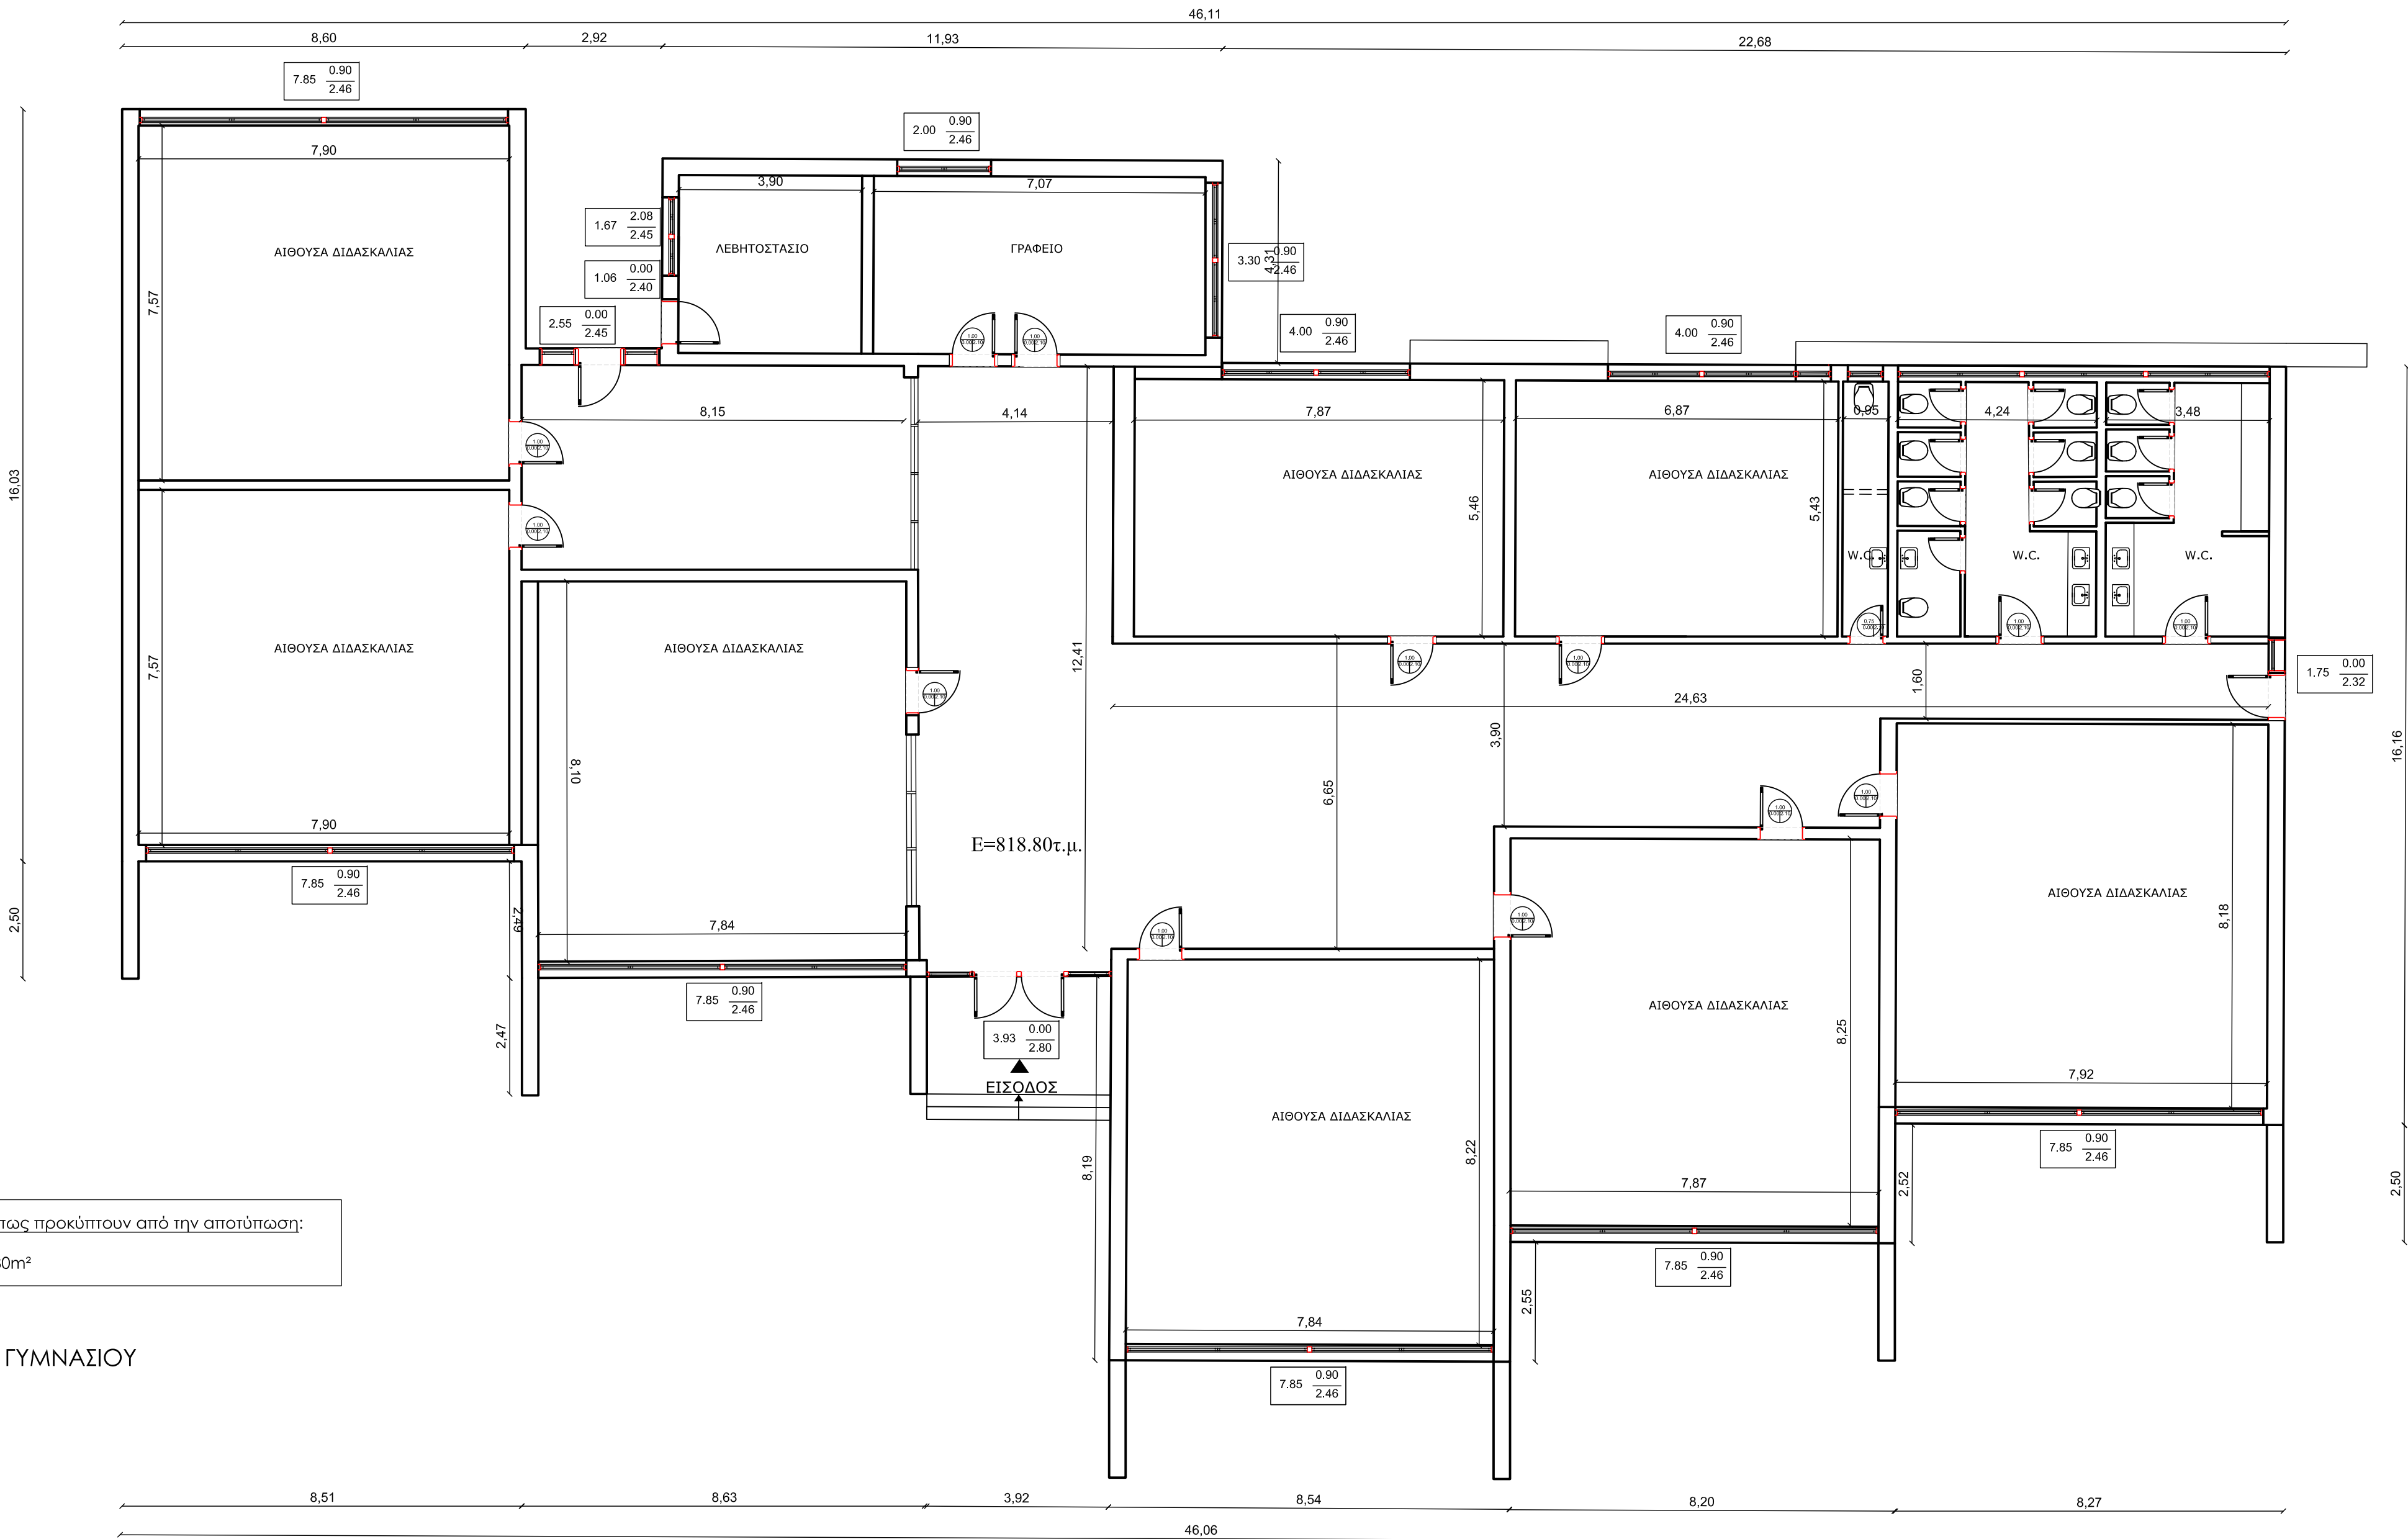

ΕΠΙΦΑΝΕΙΕΣ ΚΤΙΣΜΑΤΩΝ όπως προκύπτουν από την αποτύπωση:
Εμβαδόν Γυμνασίου: 818,80m²

ΚΑΤΟΨΗ ΙΣΟΓΕΙΟΥ ΓΥΜΝΑΣΙΟΥ

αρχιτεκτονική μελέτη

<div>ΣΠΥΡΙΔΩΝ Κ. ΠΟΤΙΚΑΣ ΜSc Πολιτικός Μηχανικός - Δομοστατικός Ενεργειακός Επιθεωρητής - Μελετητής Δ.Ε. Στοά Ορφέα - Κτίριο Β - 453 32 - Ιωάννινα Αρ. Τηλ.: 2651075477 e-mail: spotikas@yahoο.gr Αρ. Κν.: 6936671818 e-mail: spotikas@gmail.com</div> <div>ΘΑΛΕΙΑ Ε. ΚΟΪΣΜΑ Διπλ. Πολιτικός Μηχανικός Ενεργειακός Επιθεωρητής Στοά Ανάμπελ Β - 454 44 - Ιωάννινα Αρ. Τηλ.: 2651025865 e-mail: thaleas@gmail.com Αρ. Κν.: 6947900328</div>	
τίτλος σχεδίου: ΚΑΤΟΨΗ ΙΣΟΓΕΙΟΥ	A.01
κλίμακα σχεδίου: 1 : 100	
ΤΙΤΛΟΣ ΕΡΓΟΥ: ΡΥΘΜΙΣΗ ΑΥΘΑΙΡΕΣΙΩΝ ΓΥΜΝΑΣΙΟΥ ΔΕΛΒΙΝΑΚΙΟΥ, ΒΑΣΕΙ Ν.4495/2017	
ΕΡΓΟΔΟΤΗΣ: ΔΗΜΟΣ ΠΩΓΩΝΙΟΥ	ΠΕΡΙΟΔΟΣ ΕΚΠΟΝΗΣΗΣ ΜΕΛΕΤΗΣ: ΙΟΥΛΙΟΣ 2023
ΘΕΣΗ ΕΡΓΟΥ: Δ.Κ. ΔΕΛΒΙΝΑΚΙΟΥ, Δ.Ε. ΔΕΛΒΙΝΑΚΙΟΥ, ΔΗΜΟΣ ΠΩΓΩΝΙΟΥ	
<div>ΣΦΡΑΓΙΔΑ<div>ΣΠΥΡΙΔΩΝ Κ. ΠΟΤΙΚΑΣ ΔΙΠΛ. ΠΟΛΙΤΙΚΟΣ ΜΗΧΑΝΙΚΟΣ ΜΕΛΕΤΗΤΗΣ ΔΗΜΟΣΙΩΝ ΕΡΓΩΝ ΜΕΛΟΣ Τ.Ε.Ε. - ΑΡΘ. ΜΗΤΡΩΟΥ 82792 ΣΤΟΑ ΟΡΦΕΑ - ΚΤΙΡΙΟ Β' - ΙΩΑΝΝΙΝΑ ΤΗΛ, 26510 75477 • 6936671818</div></div> <div>ΥΠΟΓΡΑΦΗ<div></div></div>	