


ΔΗΛΩΣΗ ΜΗΧΑΝΙΚΟΥ

Δηλώνω ότι, το παρόν σχέδιο είναι ταυτόσημο με αυτό που θα υποβληθεί σε ηλεκτρονική μορφή στο πληροφοριακό σύστημα του ΤΕΕ και ότι έχω στη διάθεση μου όλα τα δικαιολογητικά, στοιχεία και μελέτες που απαιτούνται από τον Ν.4495/2017, και αφορούν στο Γυμνάσιο στον Παρακάλαμο, ιδιοκτησίας του Δήμου Παγωνίου, που βρίσκεται στο Δ.Κ. Παρακάλαμου, της Δ.Ε. Ανω Καλαμά, του Δήμου Παγωνίου.

Τα ανωτέρω δικαιολογητικά θα υποβληθούν ηλεκτρονικά εντός της προβλεπόμενης προθεσμίας

Ιωάννινα 24/07/2023
Ο Μηχανικός

ΣΠΥΡΙΔΩΝ Κ. ΠΟΤΣΙΚΑΣ
ΔΙΠΛ. ΠΟΛΙΤΙΚΟΣ ΜΗΧΑΝΙΚΟΣ
ΜΕΛΕΤΗΤΗΣ ΔΗΜΟΣΙΩΝ ΕΡΓΩΝ
ΜΕΛΟΣ Τ.Ε.Ε. ΑΡΙΘ. ΠΡΩΤΟΚΟΛΛ. 82792
ΣΤΟΑ ΟΡΦΕΑ - ΚΤΙΡΙΟ Β' - ΙΩΑΝΝΙΝΑ
ΤΗΛ. 26510 75477 - 6936671818

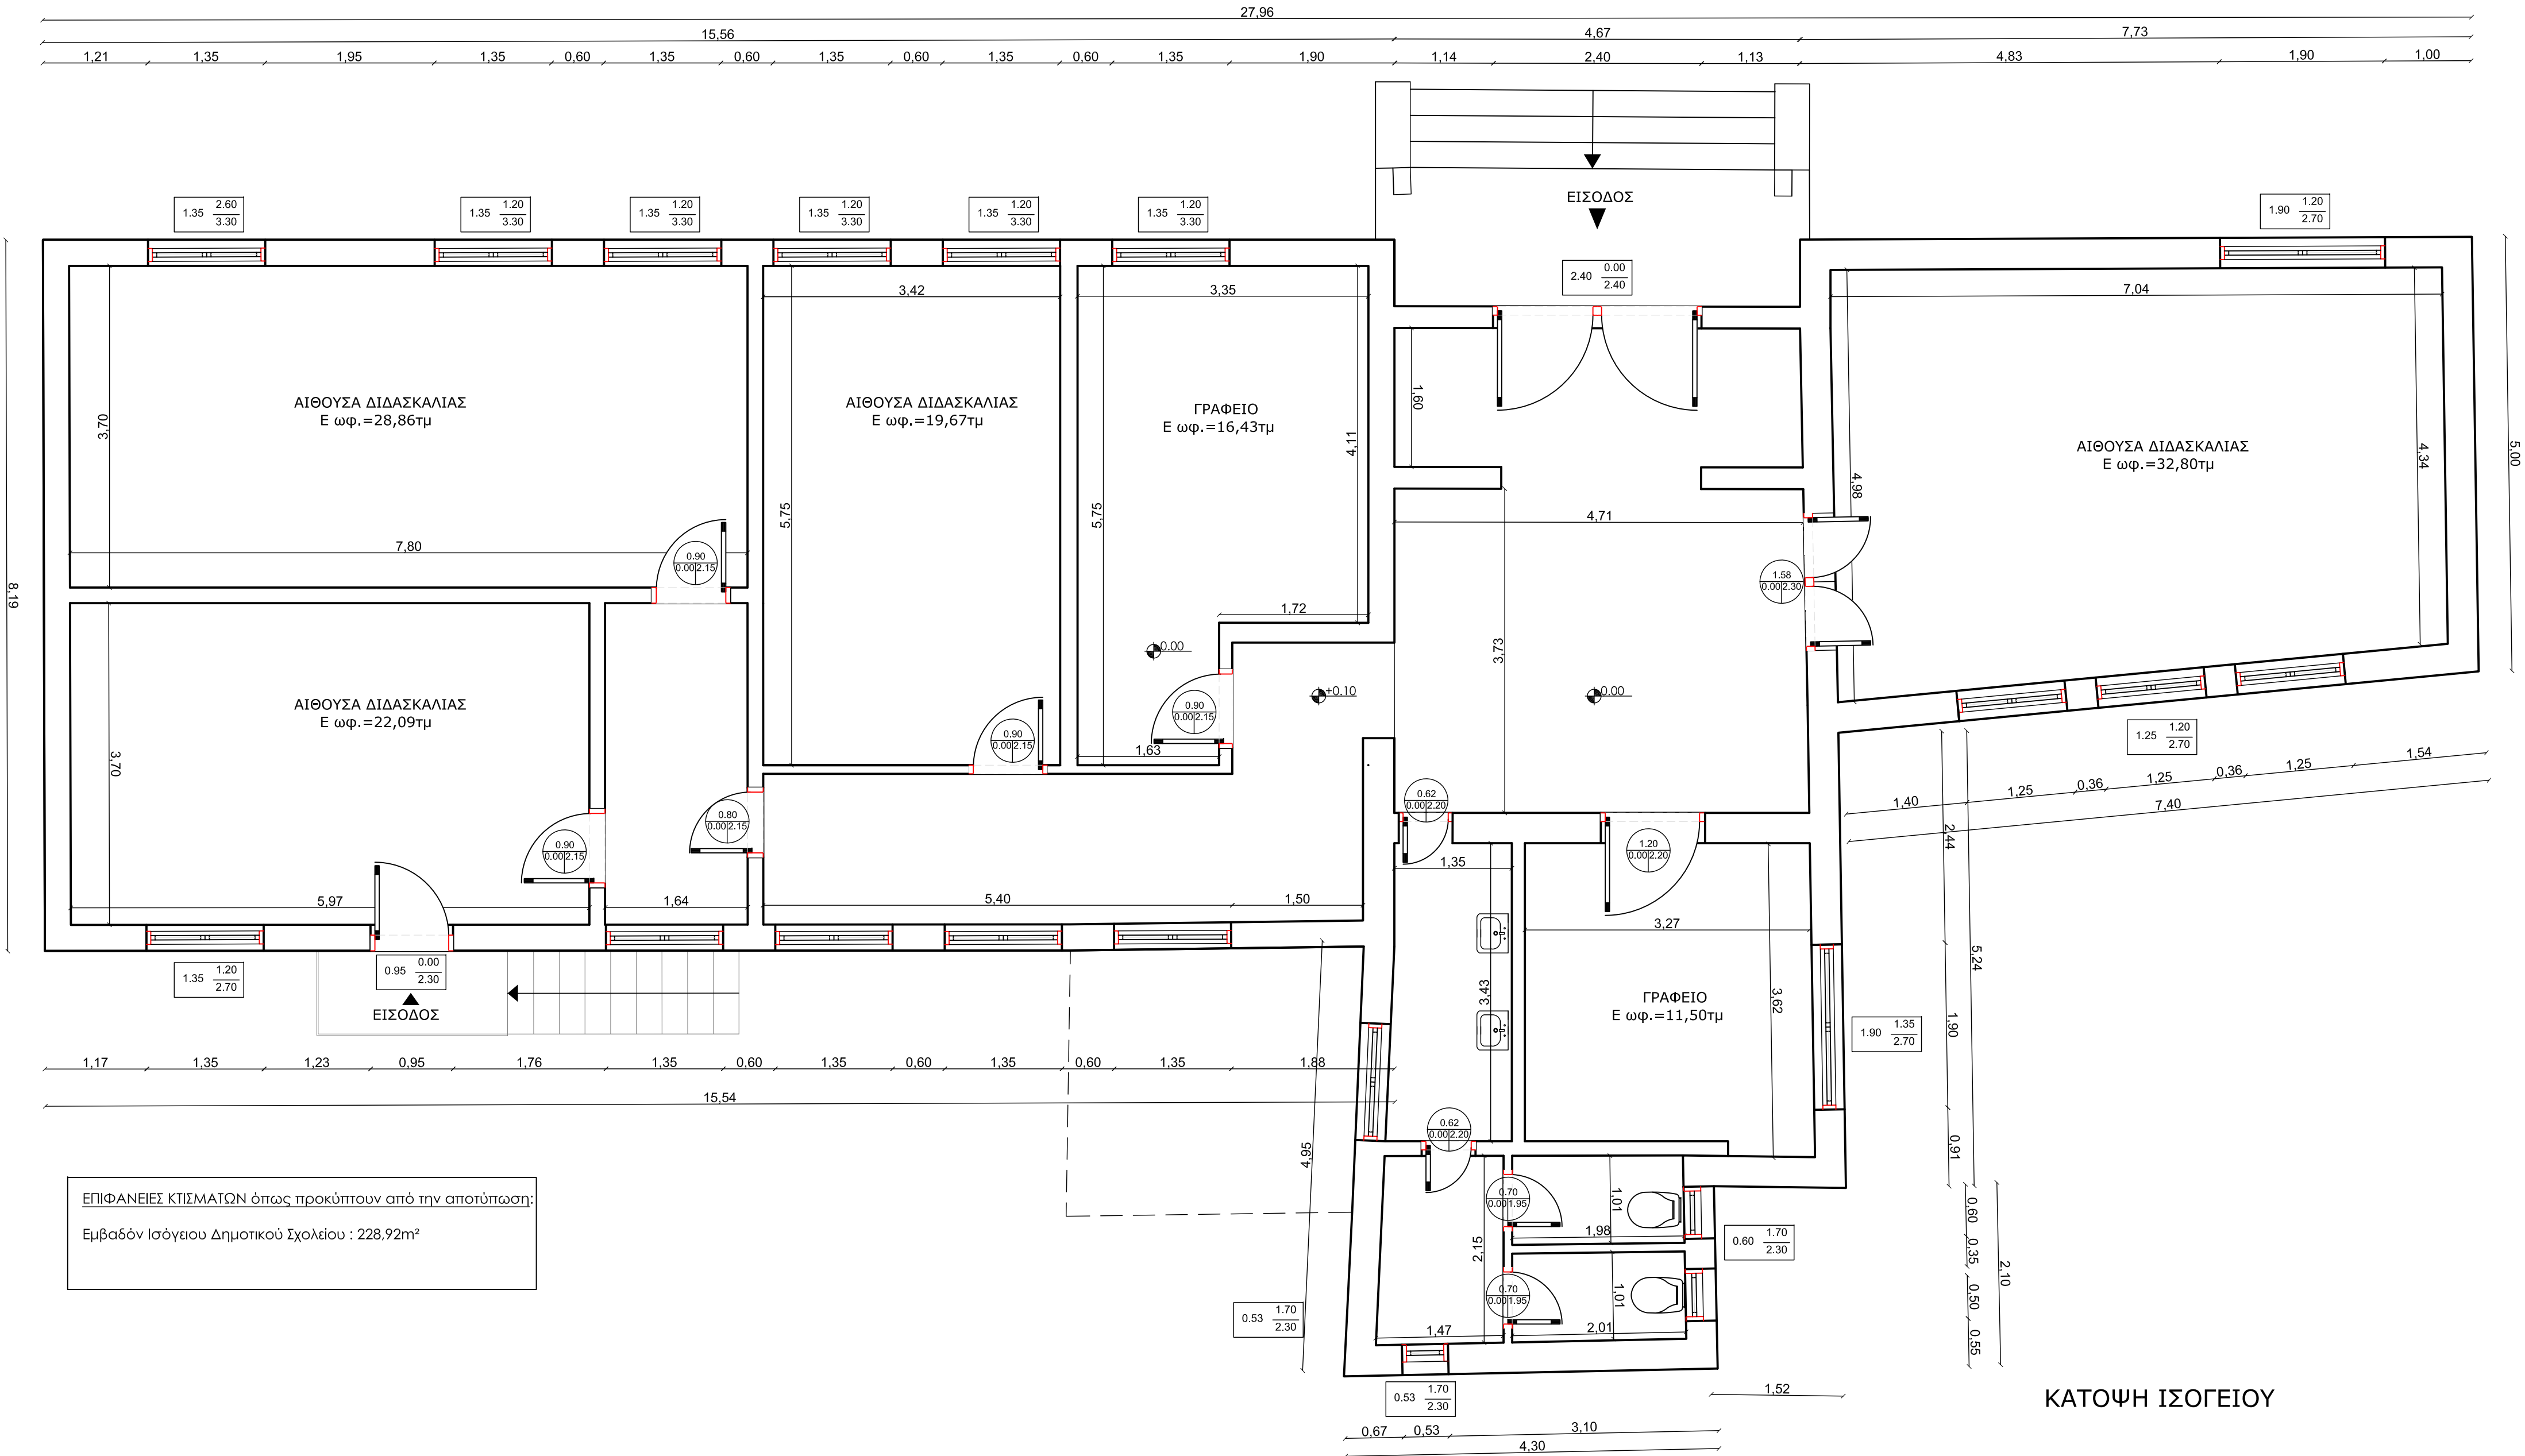

αρχιτεκτονική μελέτη

ΣΠΥΡΙΔΩΝ ΚΩΝ. ΠΟΤΣΙΚΑΣ MSc Πολιτικός Μηχανικός - Δομοστατικός Ενεργειακός Επιθεωρητής - Μελετητής Δ.Ε. Στοά Ορφέα - Κτίριο Β - 453 32 - Ιωάννινα Αρ. Τηλ.: 2651075477 e-mail: spotiskas@yahoo.gr Αρ. Τηλ.: 6936671818 e-mail: spotiskas@gmail.com Αρ. fax: 2651075477		ΘΑΛΕΙΑ Ε. ΚΟΪΜΑ Διπλ. Πολιτικός Μηχανικός Ενεργειακός Επιθεωρητής Στοά Ανάμπεη 8 - 454 44 - Ιωάννινα Αρ. Τηλ.: 2651005895 e-mail: thalaeas@gmail.com Αρ. Τηλ.: 6947900328	
τίτλος σχεδίου: ΚΑΤΟΨΗ ΙΣΟΓΕΙΟΥ ΓΥΜΝΑΣΙΟΥ		A.01	
κλίμακα σχεδίου: 1 : 50			
ΤΙΤΛΟΣ ΕΡΓΟΥ: ΡΥΘΜΙΣΗ ΑΥΘΑΙΡΕΣΙΩΝ ΓΥΜΝΑΣΙΟΥ ΠΑΡΑΚΑΛΑΜΟΥ, ΒΑΣΕΙ Ν.4495/2017			
ΕΡΓΟΔΟΤΗΣ: ΔΗΜΟΣ ΠΩΓΩΝΙΟΥ		ΠΕΡΙΟΔΟΣ ΕΚΠΟΝΗΣΗΣ ΜΕΛΕΤΗΣ: ΙΟΥΛΙΟΣ 2023	
ΘΕΣΗ ΕΡΓΟΥ: Δ.Κ. ΠΑΡΑΚΑΛΑΜΟΥ, Δ.Ε. ΑΝΩ ΚΑΛΑΜΑ, ΔΗΜΟΣ ΠΩΓΩΝΙΟΥ			

ΣΦΡΑΓΙΔΑ	ΥΠΟΓΡΑΦΗ
ΣΠΥΡΙΔΩΝ Κ. ΠΟΤΣΙΚΑΣ ΔΙΠΛ. ΠΟΛΙΤΙΚΟΣ ΜΗΧΑΝΙΚΟΣ ΜΕΛΕΤΗΤΗΣ ΔΗΜΟΣΙΩΝ ΕΡΓΩΝ ΜΕΛΟΣ Τ.Ε.Ε. ΑΡΙΘ. ΠΡΩΤΟΚΟΛΛ. 82792 ΣΤΟΑ ΟΡΦΕΑ - ΚΤΙΡΙΟ Β' - ΙΩΑΝΝΙΝΑ ΤΗΛ. 26510 75477 - 6936671818	