


ΚΑΤΟΠΗ W.C.

ΚΑΤΟΠΗ ΑΠΟΘΗΚΗΣ

ΕΠΙΦΑΝΕΙΕΣ ΚΤΙΣΜΑΤΩΝ όπως προκύπτουν από την αποτύπωση:  
Εμβαδόν Ισογείου Δημοτικού Σχολείου: 338,84m²

Εμβαδόν Λεβητοστασίου : 44,40m²  
Εμβαδόν Εξωτερικών w.c.: 18,56m²  
Εμβαδόν Αποθήκης : 22,09m²

Εμβαδόν Γυμναστηρίου Τσελέπη:  
Υπόστεγο: 129,30m²  
Διπλανο κτίσμα: 44,71m²

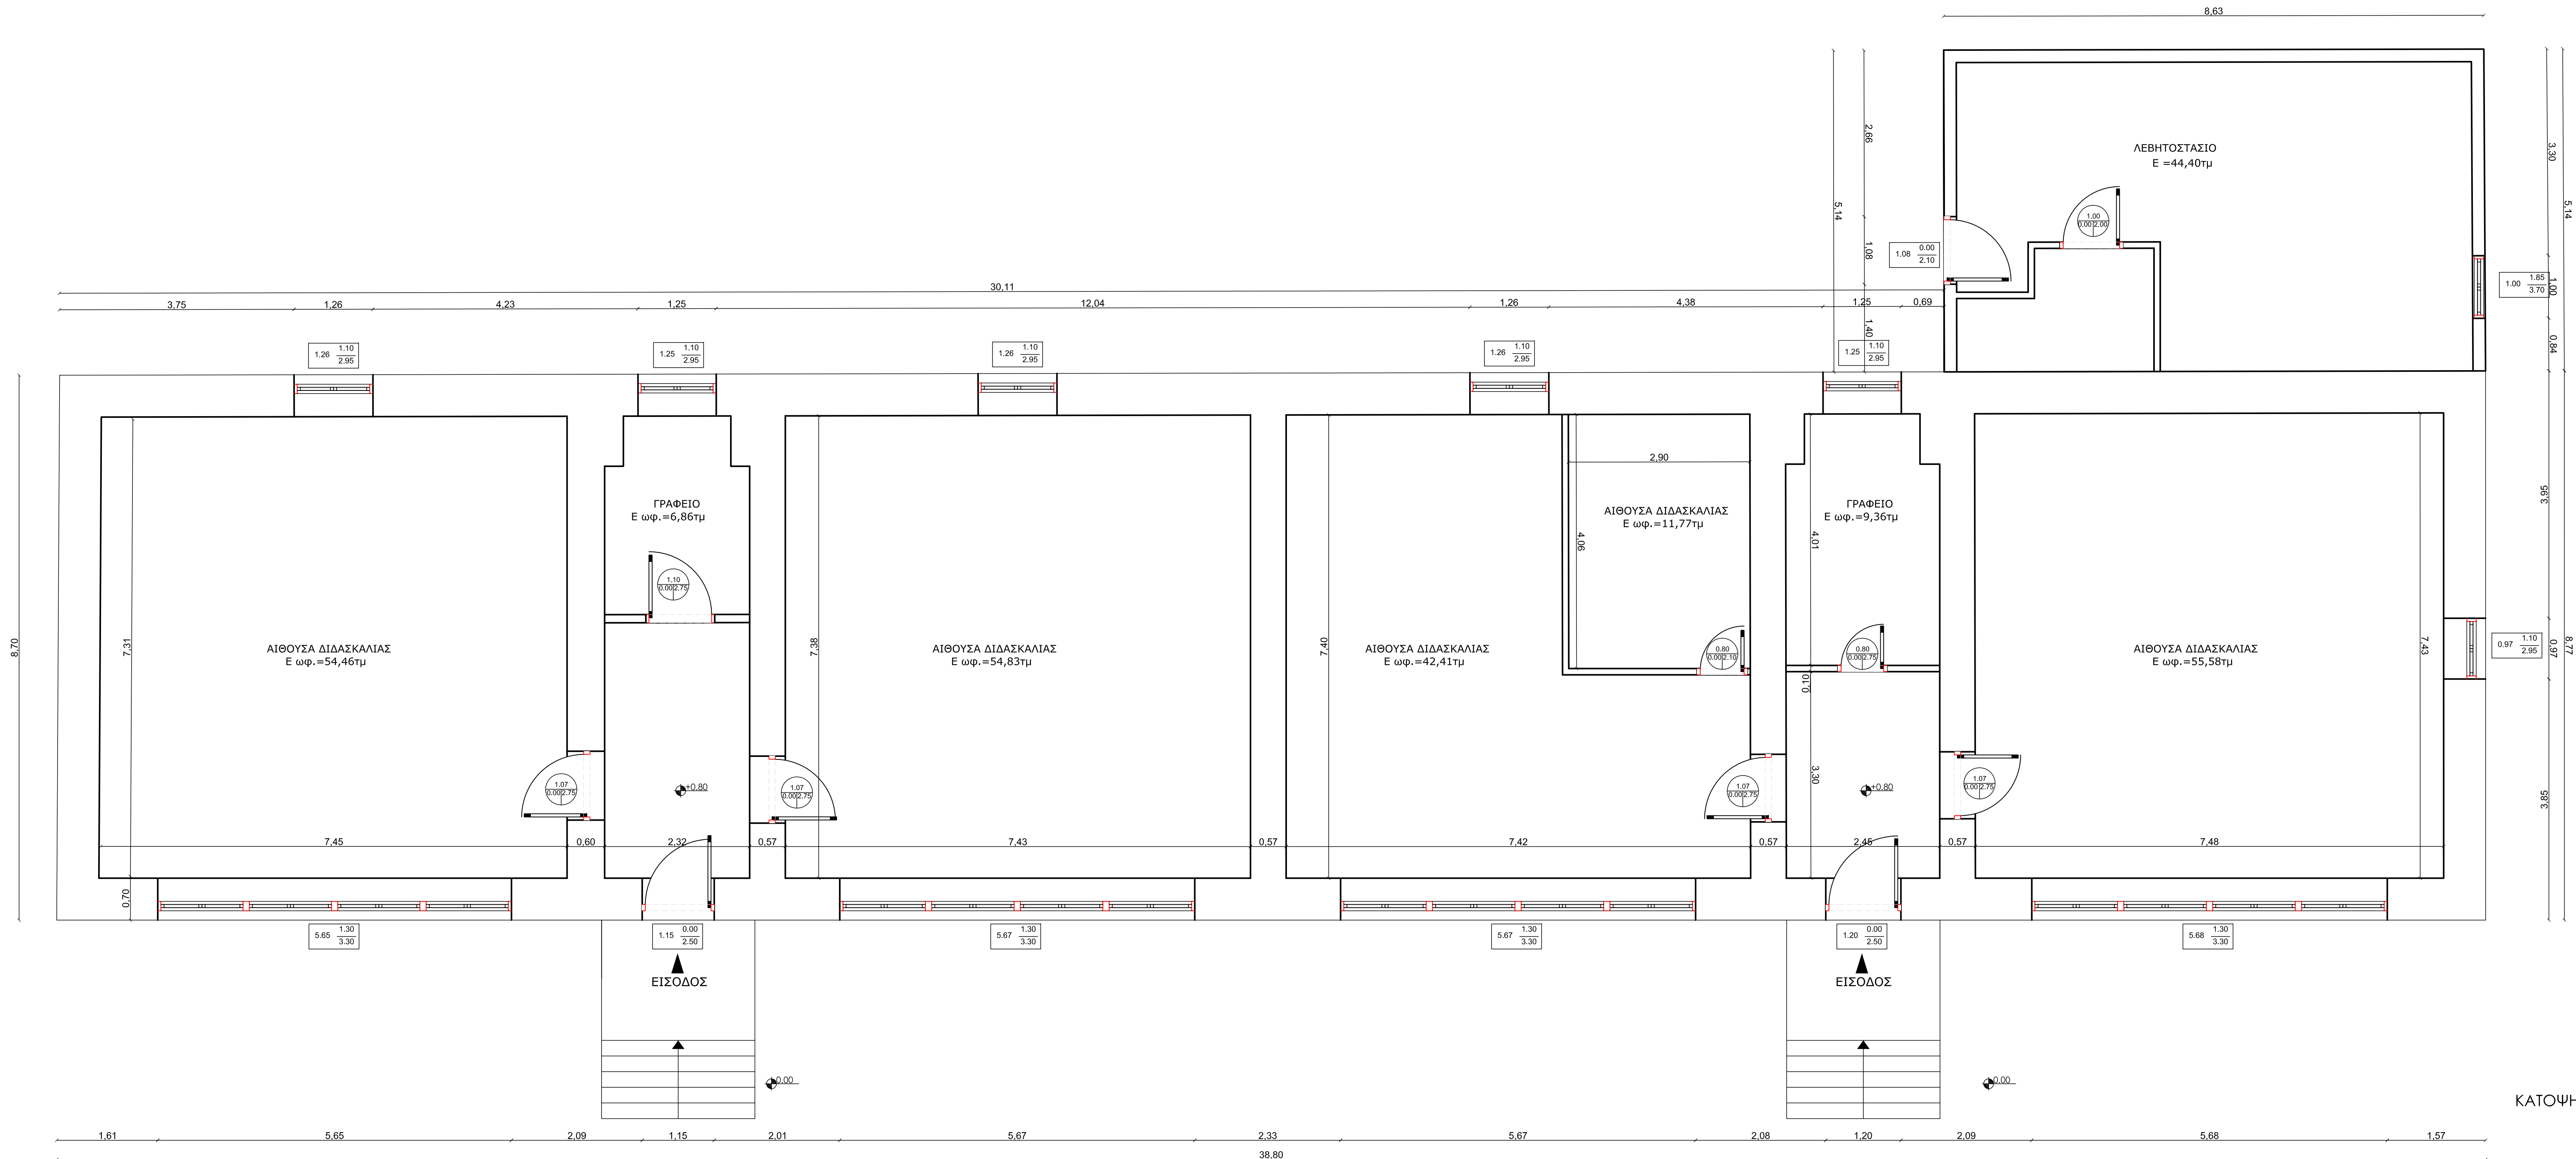

ΚΑΤΟΠΗ ΙΣΟΓΕΙΟΥ ΔΗΜΟΤΙΚΟΥ ΣΧΟΛΕΙΟΥ

α  
ρ  
χ  
ι  
τ  
ε  
κ  
τ  
ο  
ν  
ι  
κ  
ι  
ν  
ι  
μ  
ε  
λ  
ε  
τ  
η

Δηλώνω ότι το παρόν σχέδιο είναι το αποτέλεσμα αυτού που θα υποβληθεί σε ηλεκτρονική μορφή στο πληροφοριακό σύστημα του ΤΕΕ και ότι έχω στη διάθεση μου όλα τα δικαιολογητικά, στοιχεία και μελέτες που απαιτούνται από τον Ν.4495/2017, και αφορούν στο Δημοτικό Σχολείο στο Δελβινάκι, ιδιοκτησίας του Δήμου Παγωνίου, που βρίσκεται στο Δ.Κ. Δελβινάκιου, της Δ.Ε. Δελβινάκιου, του Δήμου Παγωνίου.

Τα ανωτέρω δικαιολογητικά θα υποβληθούν ηλεκτρονικά εντός της προβλεπόμενης προθεσμίας

Ιωάννινα 24/07/2023  
Ο Μηχανικός

ΣΠΥΡΙΔΩΝ Κ. ΠΟΤΣΙΚΑΣ  
ΔΙΠΛ. ΠΟΛΙΤΙΚΟΣ ΜΗΧΑΝΙΚΟΣ  
ΜΕΛΕΤΗΤΗΣ ΔΗΜΟΣΙΩΝ ΕΡΓΩΝ  
ΜΕΛΟΣ Τ.Ε.Ε. ΑΡΧΙΤ. ΜΗΤΡΩΟΥ 32792  
ΣΤΟΑ ΟΡΦΕΑ - ΚΤΙΡΙΟ Β' - ΙΩΑΝΝΙΝΑ  
ΤΗΛ. 26510 75477 • 6936671818

ΣΠΥΡΙΔΩΝ Κ. ΠΟΤΣΙΚΑΣ ΔΙΠΛ. ΠΟΛΙΤΙΚΟΣ ΜΗΧΑΝΙΚΟΣ ΜΕΛΕΤΗΤΗΣ ΔΗΜΟΣΙΩΝ ΕΡΓΩΝ ΜΕΛΟΣ Τ.Ε.Ε. ΑΡΧΙΤ. ΜΗΤΡΩΟΥ 32792 ΣΤΟΑ ΟΡΦΕΑ - ΚΤΙΡΙΟ Β' - ΙΩΑΝΝΙΝΑ ΤΗΛ. 26510 75477 • 6936671818		Θ. ΑΛΕΞΑΝΔΡΟΠΟΥΛΟΣ ΔΙΠΛ. ΠΟΛΙΤΙΚΟΣ ΜΗΧΑΝΙΚΟΣ ΕΝΕΡΓΟΝΟΜΟΣ ΕΠΙΒΛΕΠΩΝ ΣΤΟΑ ΜΕΤΑΠΤΕΡΑ - ΚΤΙΡΙΟ 44 - ΙΩΑΝΝΙΝΑ ΤΗΛ. 26510 25895 • 6947900288
Τίτλος σχεδίου: ΚΑΤΟΠΕΙΣ ΙΣΟΓΕΙΟΥ		A.01
κλίμακα σχεδίου: 1 : 50		
ΤΙΤΛΟΣ ΕΡΓΟΥ: ΡΥΘΜΙΣΗ ΑΥΘΑΙΡΕΤΩΝ ΔΗΜΟΤΙΚΟΥ ΣΧΟΛΕΙΟΥ ΔΕΛΒΙΝΑΚΙΟΥ, ΒΑΣΕΙ Ν.4495/2017		
ΕΡΓΟΔΟΤΗΣ: ΔΗΜΟΣ ΠΩΓΩΝΙΟΥ	ΠΕΡΙΟΔΟΣ ΕΚΠΟΝΗΣΗΣ ΜΕΛΕΤΗΣ: ΙΟΥΛΙΟΣ 2023	
ΘΕΣΗ ΕΡΓΟΥ: Δ.Κ. ΔΕΛΒΙΝΑΚΙΟΥ, Δ.Ε. ΔΕΛΒΙΝΑΚΙΟΥ, ΔΗΜΟΣ ΠΩΓΩΝΙΟΥ		
ΣΦΡΑΓΙΔΑ		
ΣΠΥΡΙΔΩΝ Κ. ΠΟΤΣΙΚΑΣ ΔΙΠΛ. ΠΟΛΙΤΙΚΟΣ ΜΗΧΑΝΙΚΟΣ ΜΕΛΕΤΗΤΗΣ ΔΗΜΟΣΙΩΝ ΕΡΓΩΝ ΜΕΛΟΣ Τ.Ε.Ε. ΑΡΧΙΤ. ΜΗΤΡΩΟΥ 32792 ΣΤΟΑ ΟΡΦΕΑ - ΚΤΙΡΙΟ Β' - ΙΩΑΝΝΙΝΑ ΤΗΛ. 26510 75477 • 6936671818		ΥΠΟΓΡΑΦΗ