


ΚΑΤΟΨΗ ΣΤΕΓΗΣ

ΕΠΙΦΑΝΕΙΕΣ ΚΤΙΣΜΑΤΩΝ όπως προκύπτουν από την αποτύπωση:

Εμβαδόν Γυμναστηρίου Τσελέπη:
Υπόστεγο: 129,30m²
Δίπλανο κτίσμα: 44,71m²

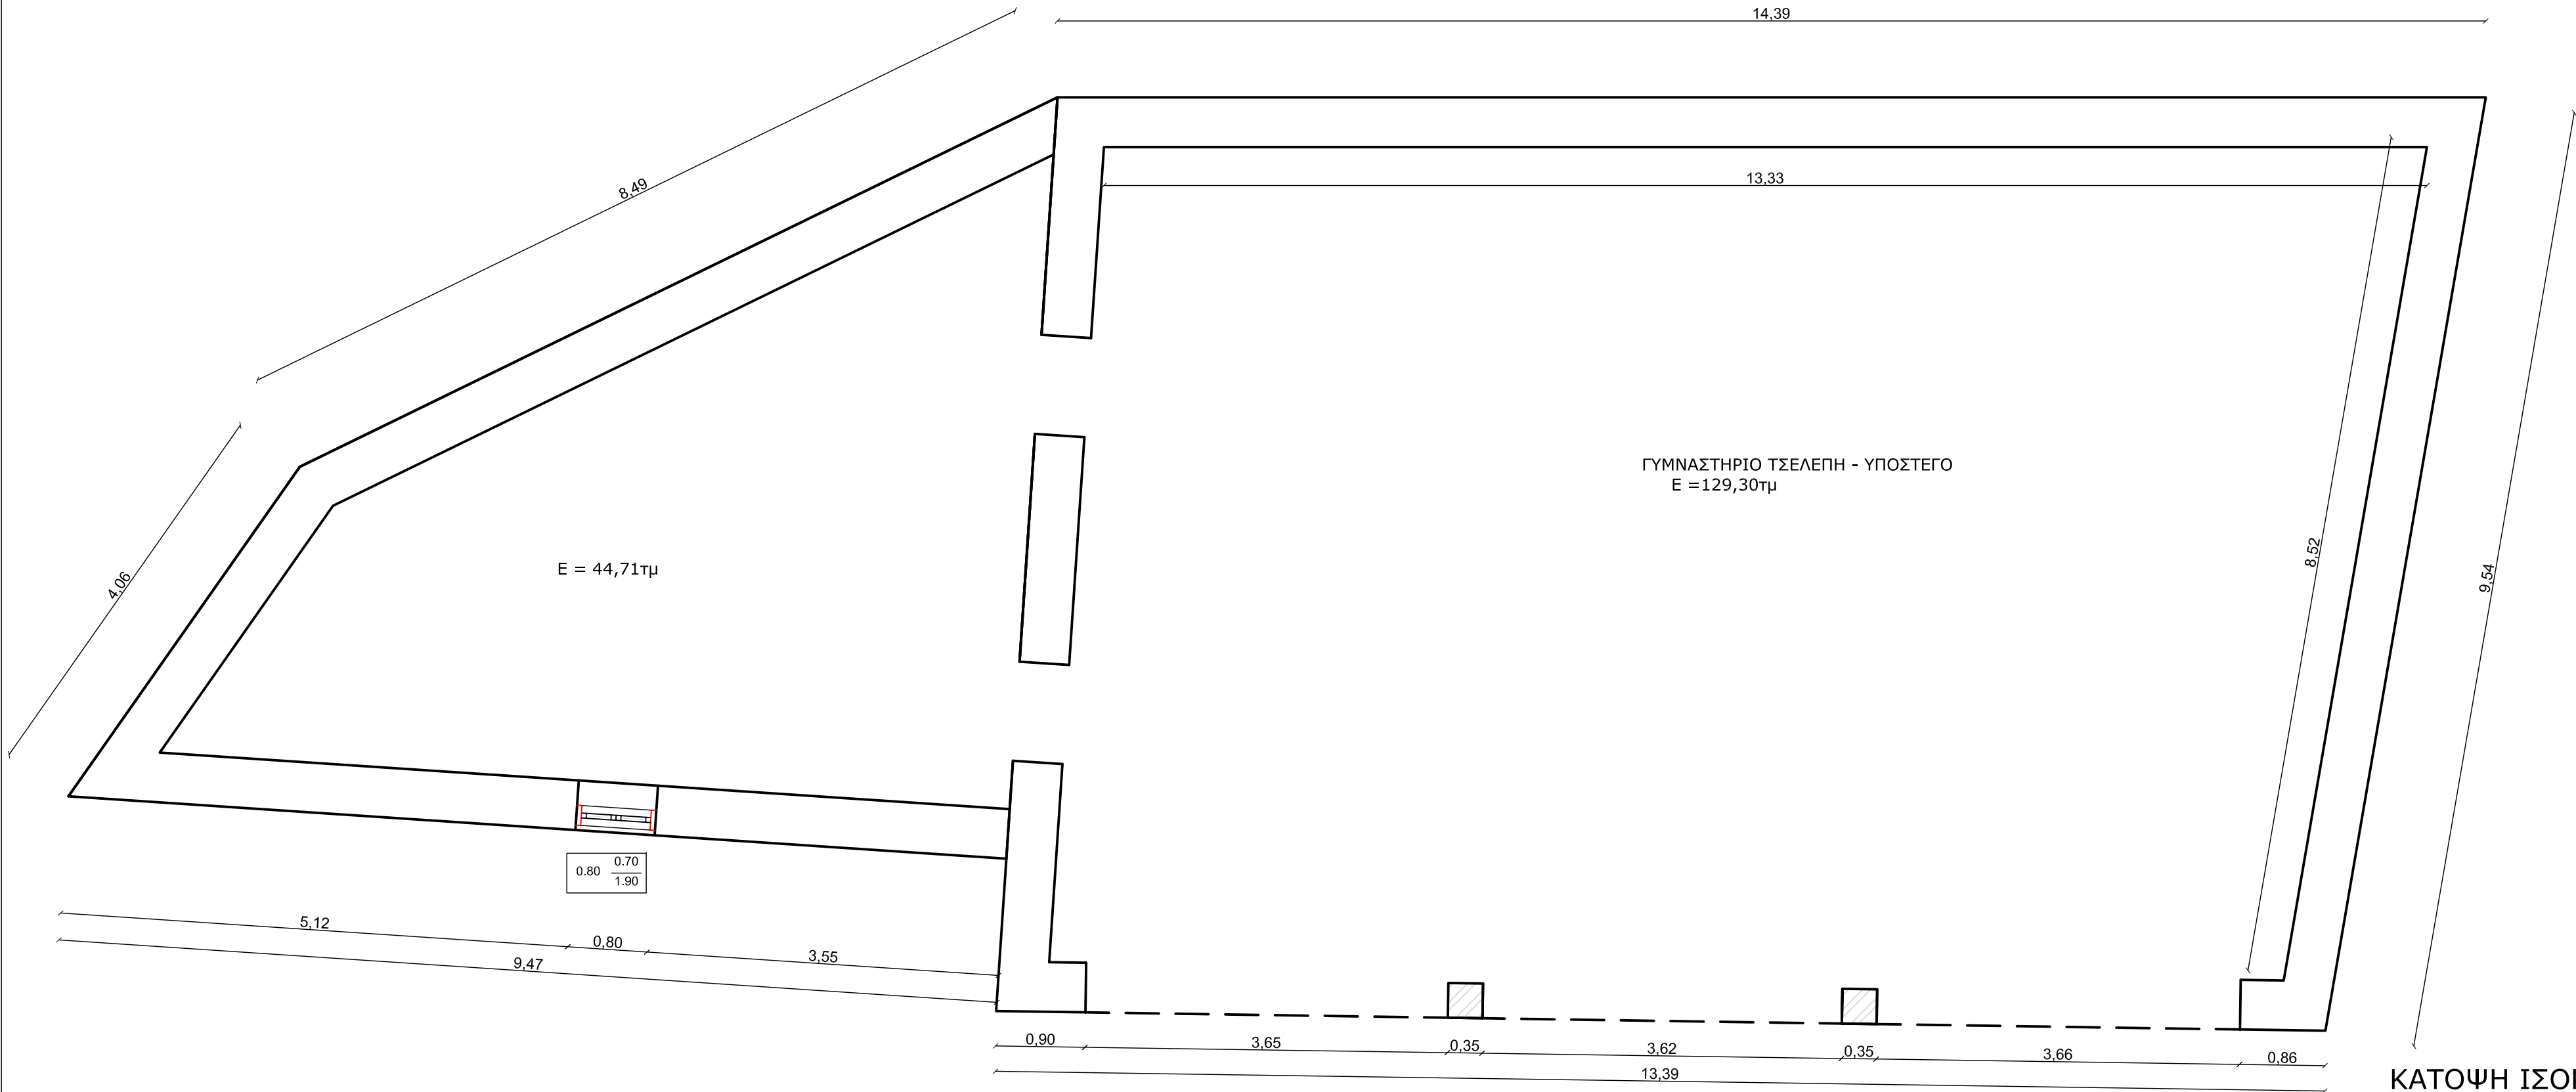

ΚΑΤΟΨΗ ΙΣΟΓΕΙΟΥ

ΔΗΛΩΣΗ ΜΗΧΑΝΙΚΟΥ

Δηλώνω ότι, το παρόν σχέδιο είναι ταυτόσημο με αυτό που θα υποβληθεί σε ηλεκτρονική μορφή στο πληροφοριακό σύστημα του ΤΕΕ και ότι έχω στη διάθεση μου όλα τα δικαιολογητικά, στοιχεία και μελέτες που απαιτούνται από τον Ν.4495/2017, και αφορούν στο Δημοτικό Σχολείο στο Δελβινάκι, ιδιοκτησίας του Δήμου Παγωνίου, που βρίσκεται στο Δ.Κ. Δελβινακίου, της Δ.Ε. Δελβινακίου, του Δήμου Παγωνίου.

Τα ανωτέρω δικαιολογητικά θα υποβληθούν ηλεκτρονικά εντός της προβλεπόμενης προθεσμίας

Ιωάννινα 24/07/2023
Ο Μηχανικός

ΣΠΥΡΙΔΩΝ Κ. ΠΟΤΣΙΚΑΣ
ΔΙΠΛ. ΠΟΛΙΤΙΚΟΣ ΜΗΧΑΝΙΚΟΣ
ΜΕΛΕΤΗΤΗΣ ΔΗΜΟΣΙΩΝ ΕΡΓΩΝ
ΜΕΛΟΣ Τ.Ε.Ε. ΑΡΙΘ. ΜΗΤΡΩΟΥ 82792
ΣΤΟΑ ΟΡΦΕΑ - ΚΤΙΡΙΟ Β' - ΙΩΑΝΝΙΝΑ
ΤΗΛ. 26510 75477 • 6936671818

ΣΠΥΡΙΔΩΝ ΚΩΝ. ΠΟΤΣΙΚΑΣ
ΜSc Πολιτικός Μηχανικός - Δομοστατικός
Ενεργειακός Επιθεωρητής - Μελετητής Δ.Ε.
Στοά Ορφέα - Κτίριο Β - 453 32 - Ιωάννινα
Αρ. Τηλ.: 2651075477 e-mail: spotikaso@gmail.gr
Αρ. Κιν.: 6936671818 : spotikaso@gmail.com
Αρ. fax: 2651075477

ΘΑΛΕΙΑ Ε. ΚΟΪΣΜΑ
Διπλ. Πολιτικός Μηχανικός
Ενεργειακός Επιθεωρητής
Στοά Λαμπρή 8 - 454 44 - Ιωάννινα
Αρ. Τηλ.: 2651025895 e-mail: t.koisma@gmail.com
Αρ. Κιν.: 6947900328

τίτλος σχεδίου:
ΚΑΤΟΨΕΙΣ ΓΥΜΝΑΣΤΗΡΙΟΥ ΤΣΕΛΕΠΗ

κλίμακα σχεδίου:
1 : 50

A.02

ΤΙΤΛΟΣ ΕΡΓΟΥ:
ΡΥΘΜΙΣΗ ΑΥΘΑΙΡΕΣΙΩΝ ΔΗΜΟΤΙΚΟΥ ΣΧΟΛΕΙΟΥ ΔΕΛΒΙΝΑΚΙΟΥ,
ΒΑΣΕΙ Ν.4495/2017

ΕΡΓΟΔΟΤΗΣ:
ΔΗΜΟΣ ΠΩΓΩΝΙΟΥ

ΠΕΡΙΟΔΟΣ ΕΚΠΟΝΗΣΗΣ ΜΕΛΕΤΗΣ:
ΙΟΥΛΙΟΣ 2023

ΘΕΣΗ ΕΡΓΟΥ:
Δ.Κ. ΔΕΛΒΙΝΑΚΙΟΥ, Δ.Ε. ΔΕΛΒΙΝΑΚΙΟΥ, ΔΗΜΟΣ ΠΩΓΩΝΙΟΥ

α ρ χ ι τ ε κ τ ο ν ι κ ή μ ε λ έ τ η

ΣΦΡΑΓΙΔΑ

ΣΠΥΡΙΔΩΝ Κ. ΠΟΤΣΙΚΑΣ
ΔΙΠΛ. ΠΟΛΙΤΙΚΟΣ ΜΗΧΑΝΙΚΟΣ
ΜΕΛΕΤΗΤΗΣ ΔΗΜΟΣΙΩΝ ΕΡΓΩΝ
ΜΕΛΟΣ Τ.Ε.Ε. ΑΡΙΘ. ΜΗΤΡΩΟΥ 82792
ΣΤΟΑ ΟΡΦΕΑ - ΚΤΙΡΙΟ Β' - ΙΩΑΝΝΙΝΑ
ΤΗΛ. 26510 75477 • 6936671818

ΥΠΟΓΡΑΦΗ