ΥΠΟΥΡΓΕΙΟΝ ΔΙΚΑΙΟΣΥΝΗΣ

Δ/ΝΣΙΣ ΕΙΔ. ΤΕΧΝ. ΥΠΗΡΕΣΙΩΝ

ΥΠΗΡΕΣΙΑ ΑΡΧΙΤΕΚΤΟΝΙΚΗ

ΤΟΠΟΓΡΑΦΙΚΟΝ ΔΙΑΓΡΑΜΜΑ ΕΙΡΗ-
ΝΟΔΙΚΕΙΑΚΟΥ ΚΑΤΑΣΤΗΜΑΤΟΣ
ΠΩΓΩΝΙΟΥ

ΣΧΕΔΙΟΝ ΥΠ'ΑΡΙΘΜ. (5)

ΚΛΙΜΑΞ ΣΧΕΔΙΟΥ 1:200

Αθῆναι 12 Ἰουλίου 1971

Ἡ Σχεδιάσασα

Ν. Μπακοπούλου

Ἡ Συντάξασα
Ἀρχιτέκτων

Α. Ματανᾶ

ΕΘΕΩΡΗΘΗ
Διευθυντὴς Ε.Τ.Υ.Υ.Δ.

Ι. Μερκούρης

ΕΘΕΩΡΗΘΗ
Διὰ τὸ σύμφωνον
Ὁ Γενικὸς Διευθυντὴς Διοικ. Δικ/νης

Σ. Μπάρας

ΣΥΜΒΟΥΛΙΟΝ ΔΗΜΟΣΙΩΝ ΕΡΓΩΝ
ΤΜΗΜΑ ΜΕΛΕΤΩΝ
Εἰσήχθη τὴν 22.7.71
Συνεζητήθη τὴν ... ἐν ὅλῳ
Ἡμιφόνη ... Ἐγκρίθη ... Ἐν μέρει
Πράξις 1203

ΕΓΚΡΙΘΗ ΚΑΤΑ ΤΗΝ ὑπ' ἀριθ. 7285/22-7-71
ΑΠΟΦΑΣΙΝ ΥΠΟΥΡΓΕΙΟΥ ΔΙΚΑΙΟΣΥΝΗΣ
Ἐν Ἀθήναις τῇ 29/7/1971
Ο ΠΡΟΪΣΤΑΜΕΝΟΣ ΥΠΗΡΕΣΙΑΣ
Ἀρχ. Ματανᾶς
Α.Τ.Υ.Υ.Δ.
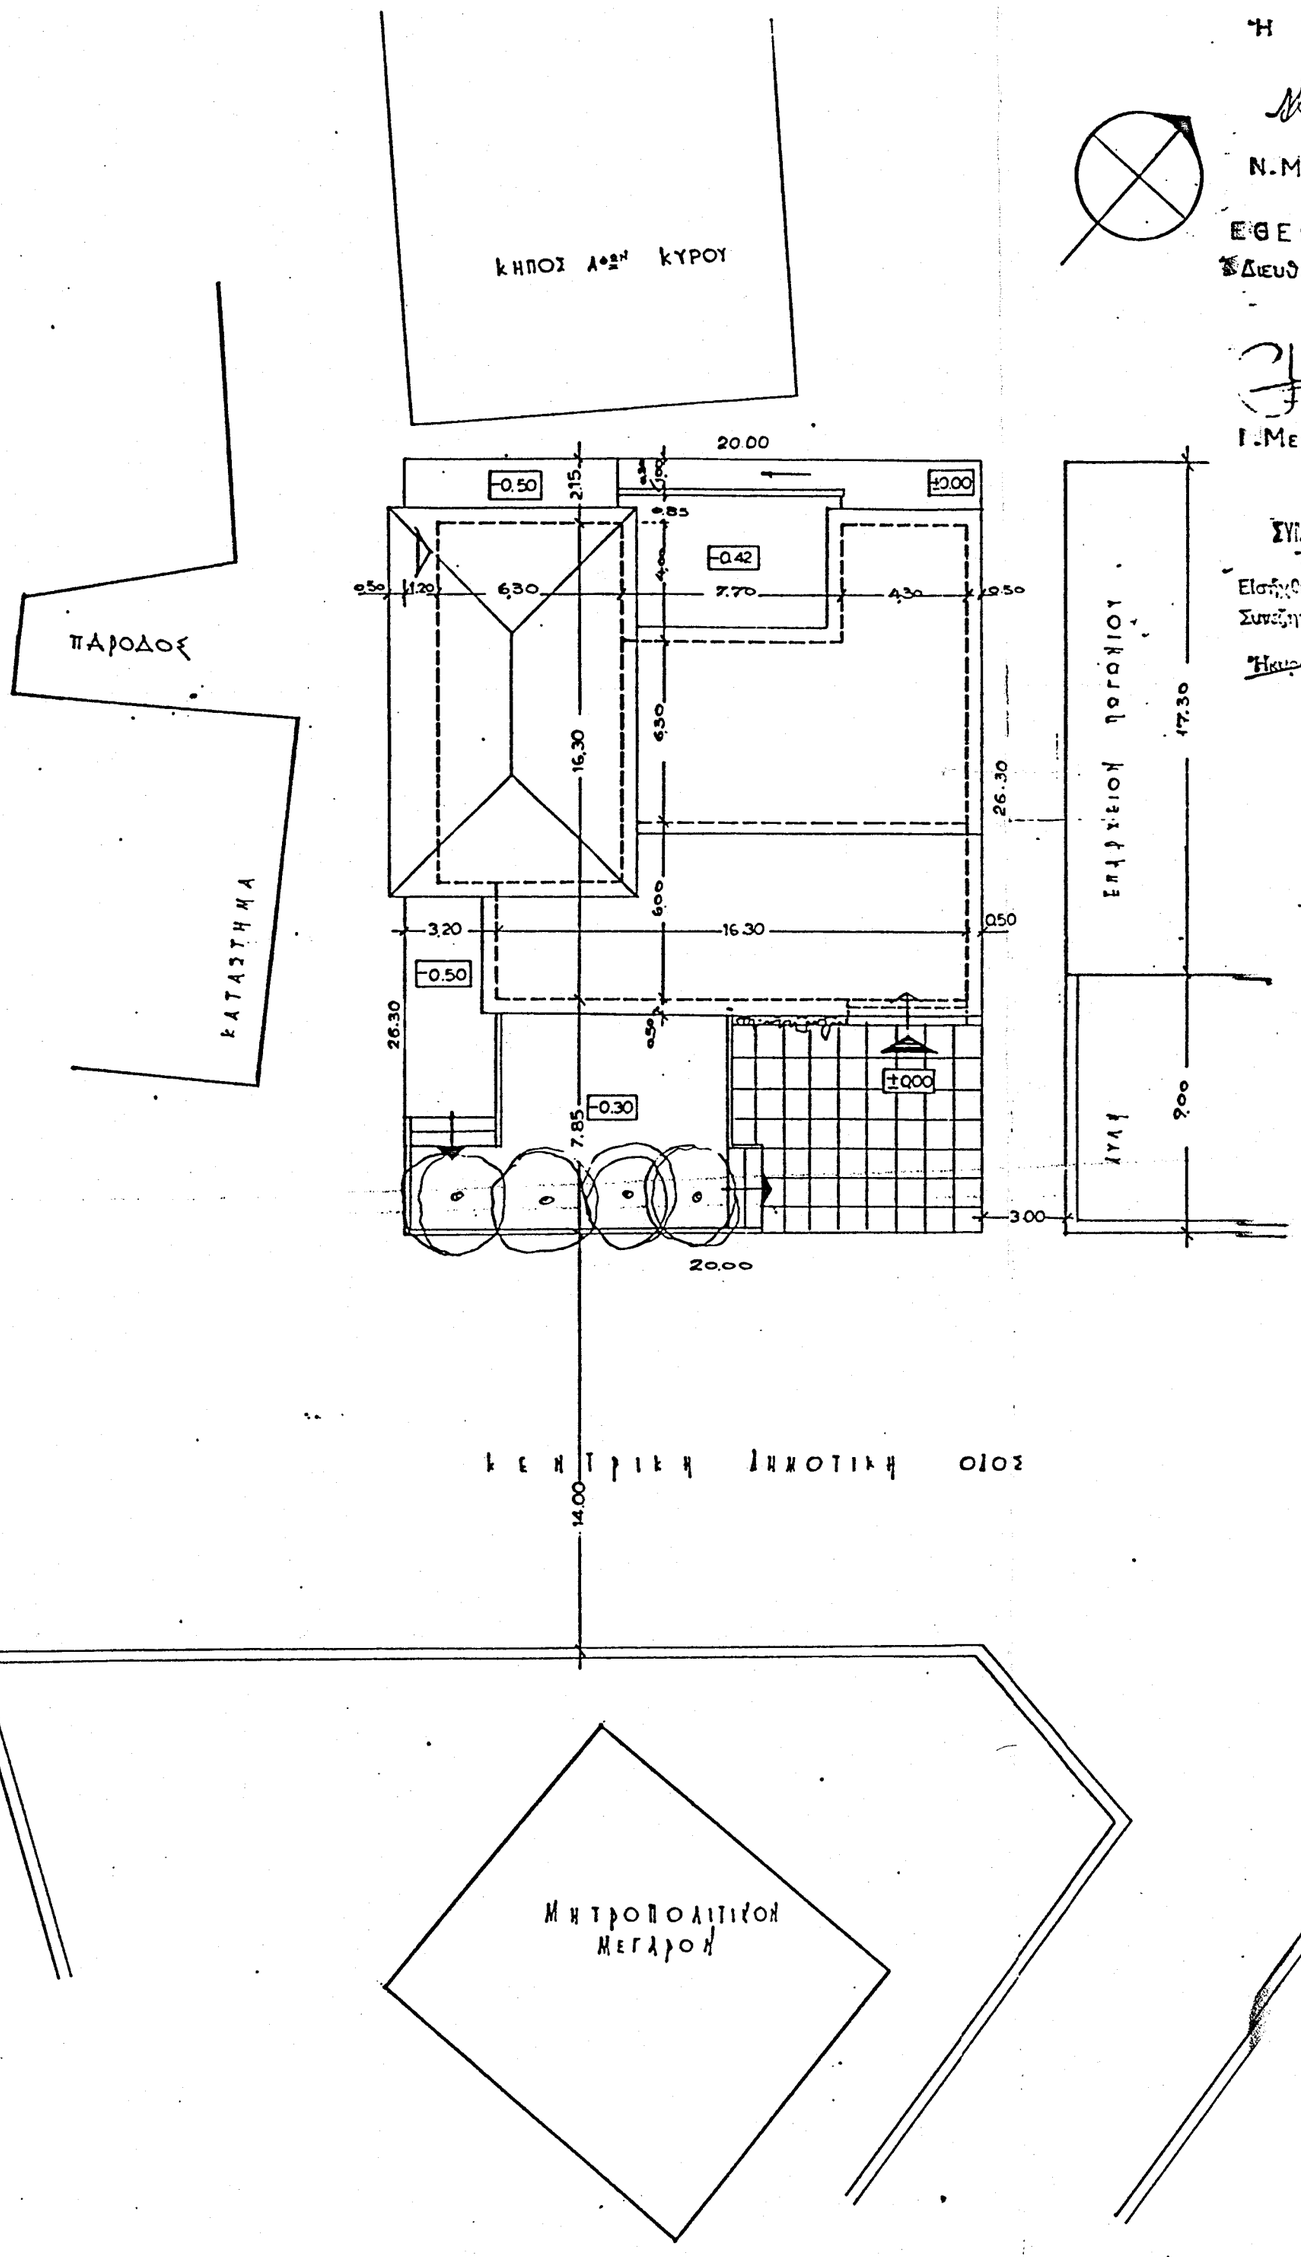
ΥΠΟΥΡΓΕΙΟΝ ΔΙΚΑΙΟΣΥΝΗΣ
ΚΥΡΙΟΥ
Ἀρχιτέκτων Μηχ/κὸς