

ΕΠΙΦΑΝΕΙΕΣ ΚΤΙΣΜΑΤΩΝ όπως προκύπτουν από την αποτύπωση:
Εμβαδόν 1ου ΟΡΟΦΟΥ Δημοτικού Σχολείου: 306,64m²

ΕΠΕΞΗΓΗΣΗ ΣΥΜΒΟΛΩΝ

ΠΛΑΤΟΣ ΠΡΕΚΙ ΠΟΔΙΑ


ΔΗΛΩΣΗ ΜΗΧΑΝΙΚΟΥ

Δηλώνω ότι, το παρόν σχέδιο είναι ταυτόσημο με αυτό που θα υποβληθεί σε ηλεκτρονική μορφή στο πληροφοριακό σύστημα του ΤΕΕ και ότι έχω στη διάθεση μου όλα τα δικαιολογητικά, στοιχεία και μελέτες που απαιτούνται από τον Ν.4495/2017, και αφορούν στο Δημοτικό Σχολείο Παρακαλάμου, ιδιοκτησίας του Δήμου Παγωνίου, που βρίσκεται στο Δ.Κ. Παρακαλάμου, της Δ.Ε. Άνω Καλαμά του Δήμου Παγωνίου και ρυθμίζεται με την Α/Α Δήλωση: 13113310 και με ηλεκτρονικό κωδικό έργου:

Τα ανωτέρω δικαιολογητικά θα υποβληθούν ηλεκτρονικά εντός της προβλεπόμενης προθεσμίας

Ιωάννινα 03/10/2022
Ο Μηχανικός

ΣΠΥΡΙΔΩΝ Κ. ΠΟΤΣΙΚΑΣ
ΔΙΠΛ. ΠΟΛΙΤΙΚΟΣ ΜΗΧΑΝΙΚΟΣ
ΜΕΛΕΤΗΤΗΣ ΔΗΜΟΤΙΚΩΝ ΕΡΓΩΝ
ΜΕΛΟΣ Τ.Ε.Ε. ΑΡΙΘ. ΠΡΩΤ. 82792
ΣΤΟΑ ΟΡΦΕΑ - ΚΤΙΡΙΟ Β' - ΙΩΑΝΝΙΝΑ
ΤΗΛ. 26510 75477 • 6936671818

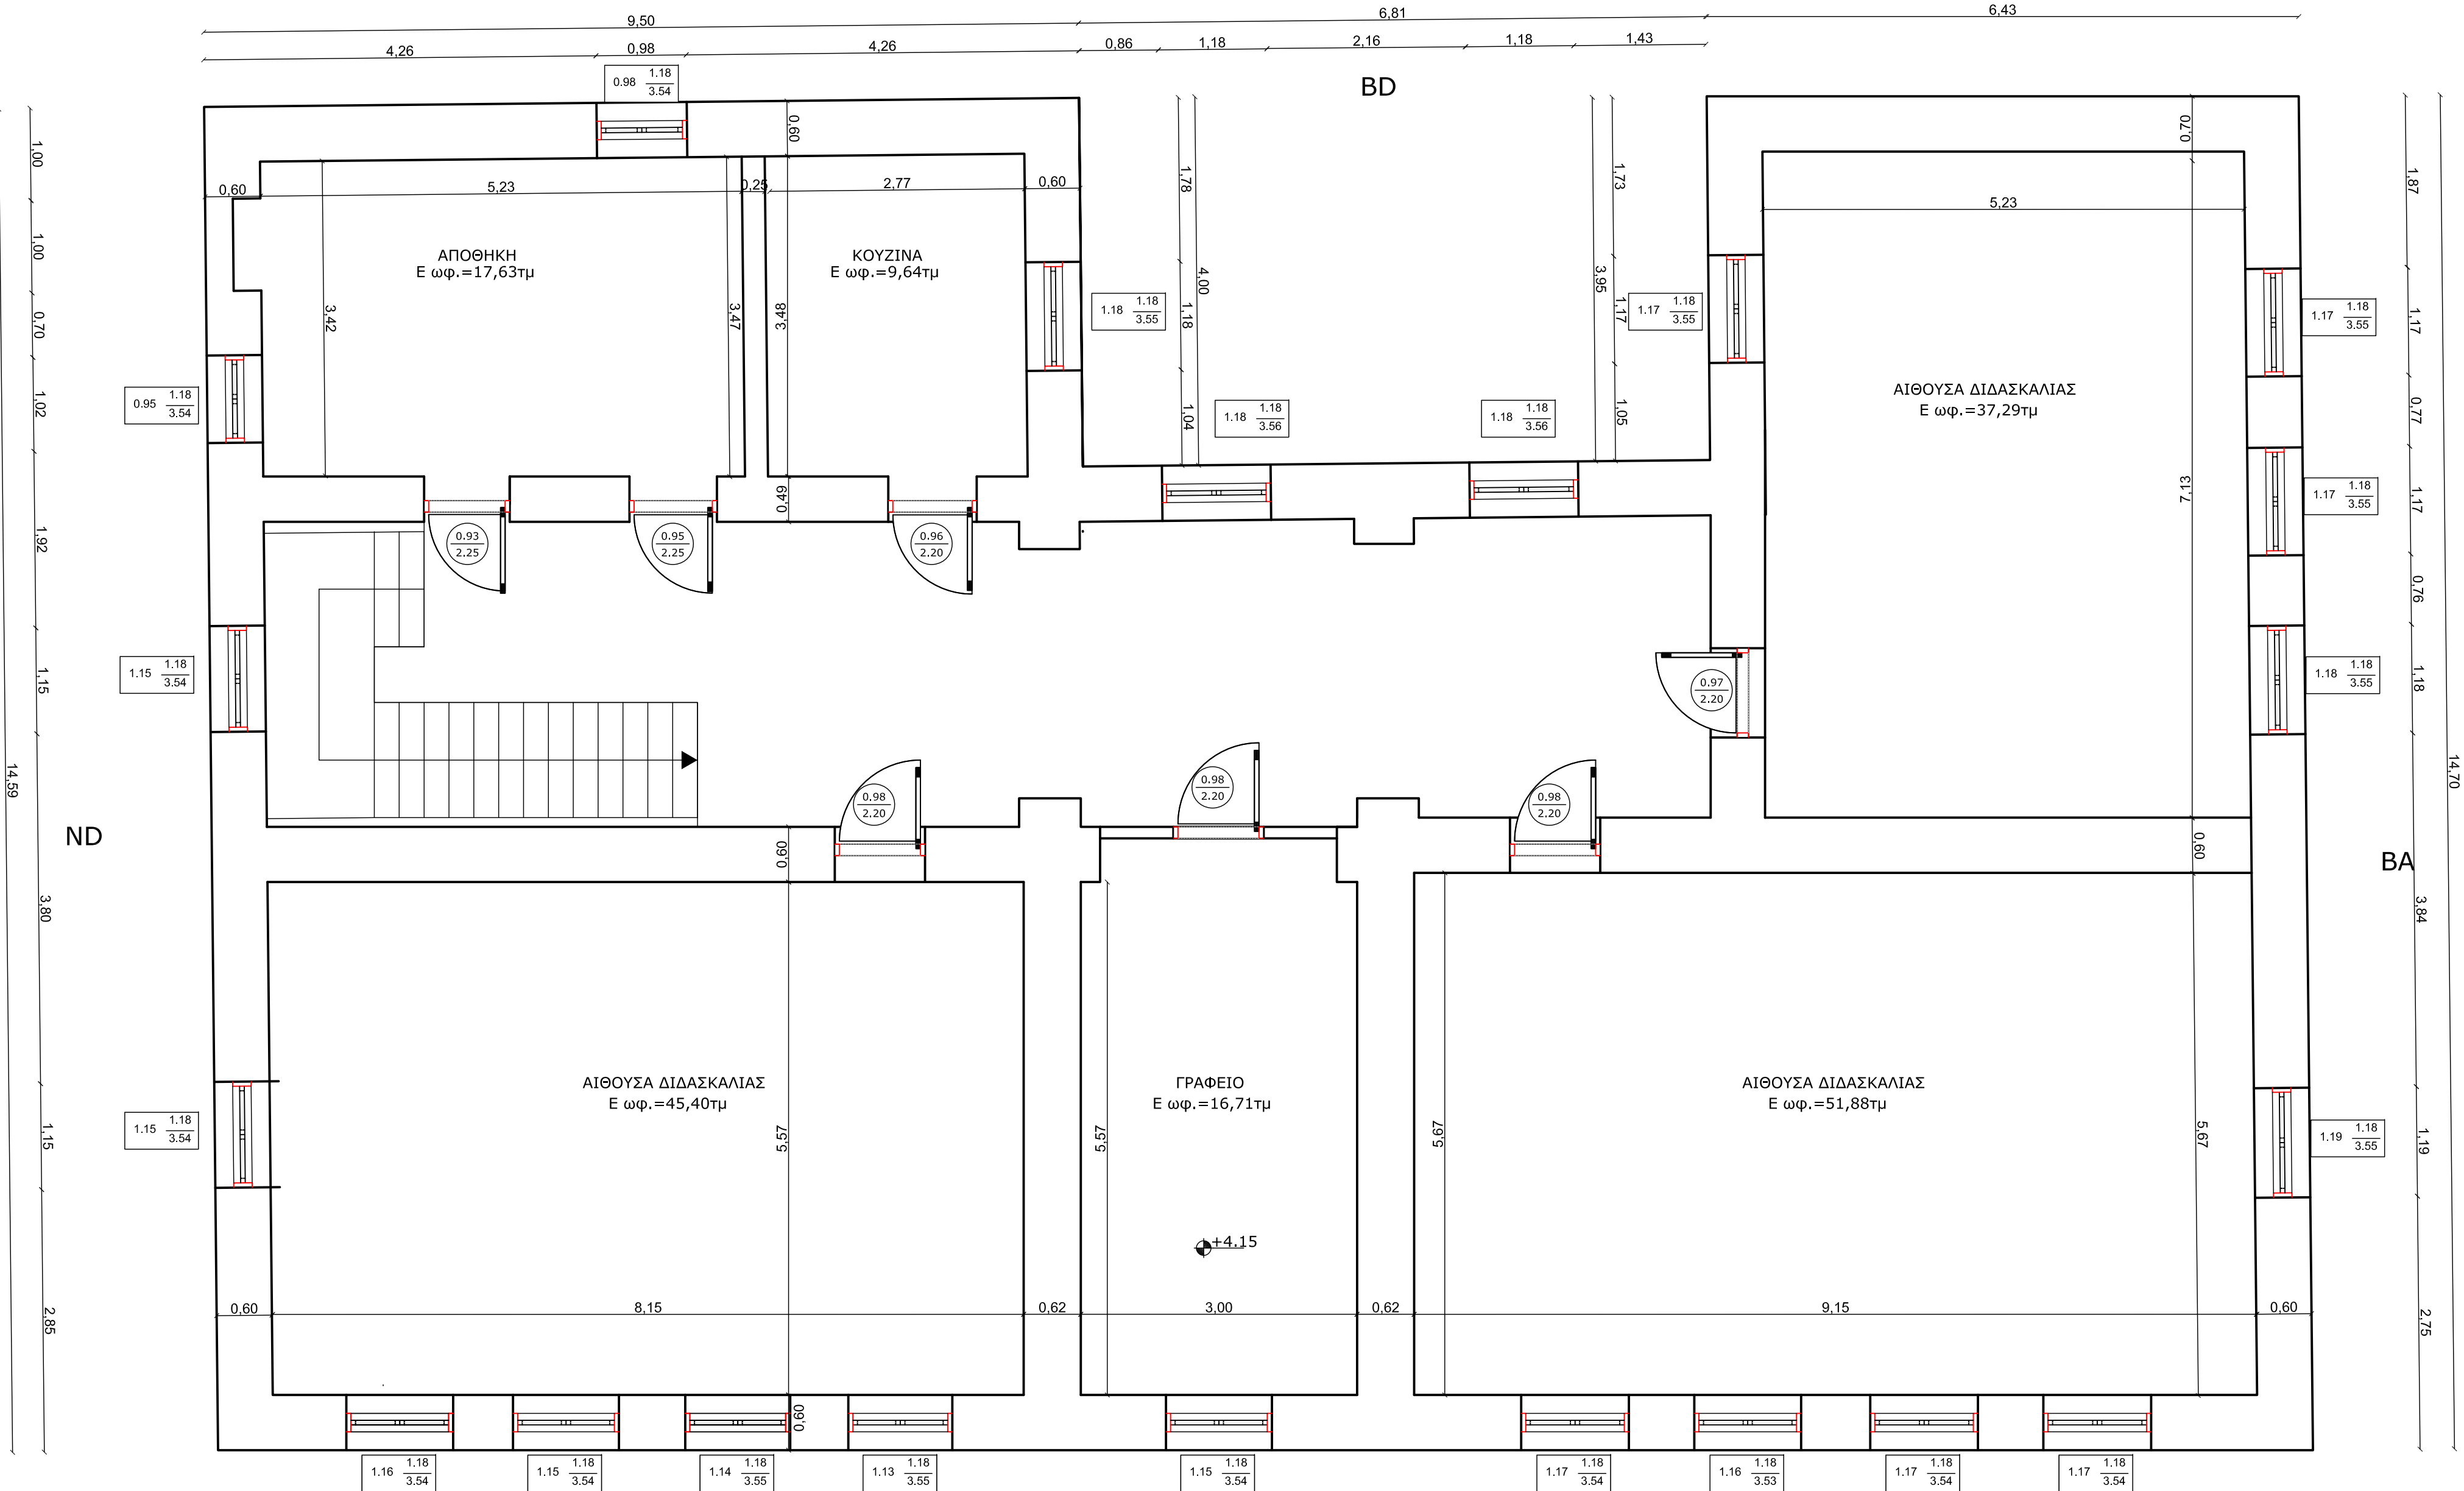

ΚΑΤΟΨΗ 1ου ΟΡΟΦΟΥ
ΔΗΜΟΤΙΚΟΥ ΣΧΟΛΕΙΟΥ

ΣΠΥΡΙΔΩΝ Κ. ΠΟΤΣΙΚΑΣ
ΔΙΠΛ. ΠΟΛΙΤΙΚΟΣ ΜΗΧΑΝΙΚΟΣ
ΜΕΛΕΤΗΤΗΣ ΔΗΜΟΤΙΚΩΝ ΕΡΓΩΝ
ΜΕΛΟΣ Τ.Ε.Ε. ΑΡΙΘ. ΠΡΩΤ. 82792
ΣΤΟΑ ΟΡΦΕΑ - ΚΤΙΡΙΟ Β' - ΙΩΑΝΝΙΝΑ
ΤΗΛ. 26510 75477 • 6936671818

ΘΑΛΕΙΑ Ε. ΚΟΣΜΑ
ΔΙΠΛ. ΠΟΛΙΤΙΚΟΣ ΜΗΧΑΝΙΚΟΣ
ΕΝΕΡΓΕΙΑΚΟΣ ΕΠΙΘΕΩΡΗΤΗΣ
ΣΤΟΑ ΛΙΑΜΠΕΡ 8 - 454 44 - Ιωάννινα
Αρ. Τηλ.: 2651075477 e-mail: spotsiskas@iwhs.gr
Αρ. Κιν.: 6936671818 e-mail: k.kosma@gmail.com
Αρ. Τηλ.: 2651025895 e-mail: k.kosma@gmail.com
Αρ. Κιν.: 6947900328

τίτλος σχεδίου:
ΚΤΙΡΙΟ (1) - ΔΗΜΟΤΙΚΟ ΣΧΟΛΕΙΟ
ΚΑΤΟΨΗ 1ου ΟΡΟΦΟΥ
κλίμακα σχεδίου:
1 : 50
A.02

ΤΙΤΛΟΣ ΕΡΓΟΥ:
ΡΥΘΜΙΣΗ ΑΥΘΑΙΡΕΣΙΩΝ ΔΗΜΟΤΙΚΟΥ ΣΧΟΛΕΙΟΥ ΠΑΡΑΚΑΛΑΜΟΥ,
ΒΑΣΕΙ Ν.4495/2017

ΕΡΓΟΔΟΤΗΣ:
ΔΗΜΟΣ ΠΩΓΩΝΙΟΥ
ΠΕΡΙΟΔΟΣ ΕΚΠΟΝΗΣΗΣ ΜΕΛΕΤΗΣ:
ΙΟΥΛΙΟΣ 2023

ΘΕΣΗ ΕΡΓΟΥ:
ΔΗΜΟΣ ΠΩΓΩΝΙΟΥ - Δ.Κ. ΚΕΦΑΛΟΒΡΥΣΟΥ - Δ.Ε. ΑΝΩ ΠΩΓΩΝΙΟΥ

ΣΦΡΑΓΙΔΑ

ΣΠΥΡΙΔΩΝ Κ. ΠΟΤΣΙΚΑΣ
ΔΙΠΛ. ΠΟΛΙΤΙΚΟΣ ΜΗΧΑΝΙΚΟΣ
ΜΕΛΕΤΗΤΗΣ ΔΗΜΟΤΙΚΩΝ ΕΡΓΩΝ
ΜΕΛΟΣ Τ.Ε.Ε. ΑΡΙΘ. ΠΡΩΤ. 82792
ΣΤΟΑ ΟΡΦΕΑ - ΚΤΙΡΙΟ Β' - ΙΩΑΝΝΙΝΑ
ΤΗΛ. 26510 75477 • 6936671818

ΥΠΟΓΡΑΦΗ

ΣΦΡΑΓΙΔΑ